הערה : יותקן לנקזי המזגנים ששמי אויר בהמשך עלייה לגג

הערה : לקולטי שפכים יותקנו ערן בקורת כל 7 מטר או קומה כן קומה לא

הערה : על הקבלן להמציא אישור מעבדה מוסמכת לפי תקן ישראלי 1205 ועל חשבונו .

צנרת מים אטפקה להרדרנטים תהייה מפקסגול + או פלדה APC-3 עטיפה חרושתית עטיפת בטון
צנרת מים אטפקה לצריכה תהיה מסוג אט פי עטיפת בטון במילוי ריצוף
יש להתקין מופה התפשטות בצנרת שפכים כל 4 מטר+ פיקס פוינט

צנרת כיבוי אש גלוייה תהיה מסוג סקדיול-40 .

הערה :
מערכת ספרינקלרים למבנה תכנון וביצוע לפי ת"י 1596
ע"י הקבלן הראשי ועל חשבונו .

הערה :
כל יציאות השפכים שקוטרן מעל "4
יסומנו בשטח ע"י מודד מטעם הקבלן

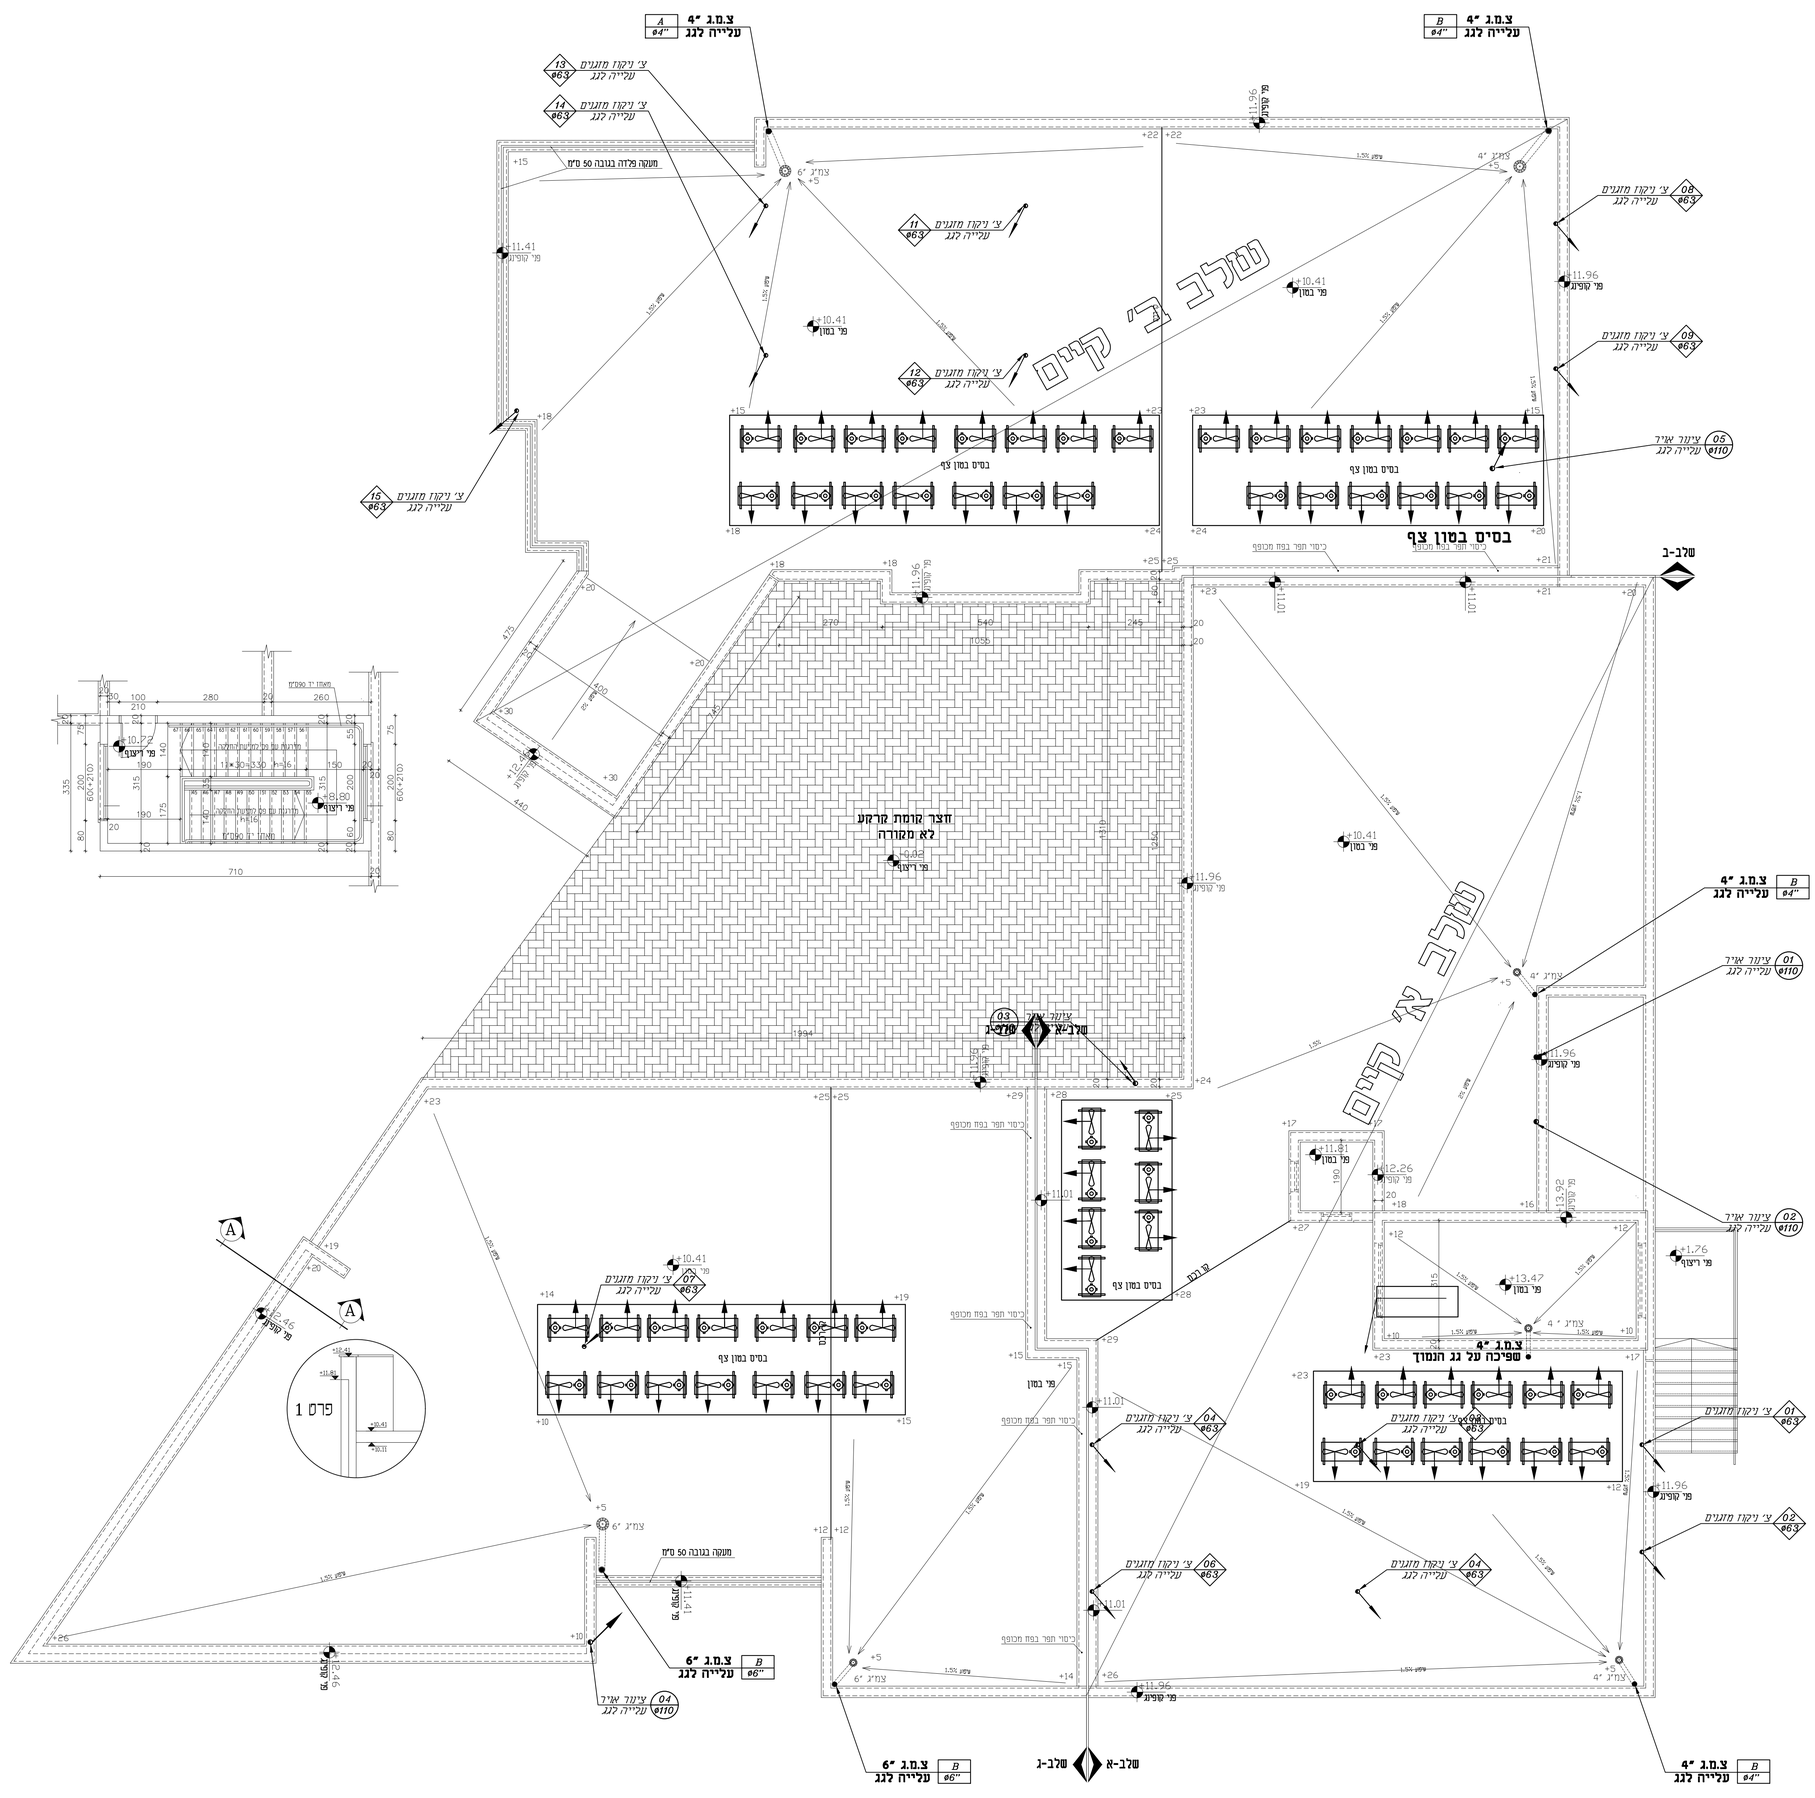

הערות

שיפוע כל צנרת הניקוז יהיה 2.0%

1. מיבור קו ביוב עירוני וכנו מים עירוני יבוצע בתאום ואישור הרשות המקומית.
2. צנור ביוב מוחזק בבטון מוחזק לבנין ומחוזק למשקולי בטון תהיה מ-H.P.D.E
3. צינורים מן שיפוח בטון מזון מן מ מים מבוב קיימר.
4. צינורים בבנין הרחוק מאכסת לאמצים יעבר באמצעות שלטן בטומח הבטנ הבנ.ל שלד ברכים בגוח 45 מעגות כל אחת.
5. כל צנרת הבנ.ב בטומר מ מיח תהיה H.P.D.E.מרבות הפסים והבינוריות.
6. על שלטן מקומות הבנין מחוטר שיון בטורדי אי יעמוק בטורדי מעל הרצפה. לפי הדרדה לצרגם. כל שלד טמחת ובמומה עליהם.
7. צנרת דלחין בטומר 50-40 מיח תהיה מפל"פוליבן
8. צנרת מים קרים וחמים בבנע מצנרות יהיו מסוג Multigol/s.p.
9. עבה המכסים יתאם מיים עם הפיתוח המכסים בתוך שטח בבים יהיה מכסה ב.ב.ב והשאר ב.ב.בוגר

מקרא ביוב:

קבו — קופסת ביקורת וסמה מכסה פל"ז
קבו — קופסת ביקורת מכסה פל"ז
מחסום רצפה מכסה פל"ז
קופסת ביקורת
מחסום חופי
מחסום רצפה
צנור דלחין ואוויר
עלית צנרת בחוץ הקרה של הבמה
עלית צנרת מקומי (לא עובר בחקרה)
ירידת צנרת בחוץ הקרה של הבמה
ירידת צנרת מקומי (לא עובר בחקרה)
שחות ביוב מחוכנות עיים הפמים
צינור שפכין ו/או דלחין מפל"איילן בצפיפות בגוזה ערבים" יא שיעם , המוזח מת קרבוב עם שפיכה בטון ניים הפמים
צינור שפכין ו/או דלחין מ-מ ו מ' שוף בטון

מקרא מים:

קו אספקת מים לכיבוי אש מוזח בקרקע
קו אספקת מי צריכה מוזח בקרקע
ברז ירושלי
צינור מים חמים-מולטיגול hw-ø16
צינור מים קרים-מולטיגול cw-ø25

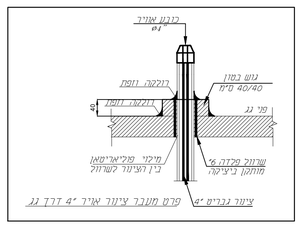

גבן הנדסה יעוץ הנדסי

G R

שם הפרוייקט
ב"ס יסודי 18 כיתות לבנים
"בית אריה"

תוכן הגליון :
מעי אינסטלציה סניטרית
גגות

אדריכל: דאטום מהנדסים
מזמין : דאטום מהנדסים

גליון מס' 05
לביצוע: 10.7.20 עדכון אחרון: 10.7.20
למכרז: 22.3.20 מהדורה : 02 קנ"מ : 1:75

Gaban Civil Eng
תכנון ויעוץ הנדסי
מערכות אינסטלציה סניטרית
מיזוג אויר ♦ הסקה ♦ בטיחות
054-6595776 FX: 04-6517415
gaban.eng.ltd@gmail.com
כתובת: כפר טורעאן ת.ד 59 מיקוד 16950