הערה : יותקן לנקוז המזגנים נשמי אויר בהמשך עלייה לגג

הערה : לקולטי שפכים יותקנו ערן בקורת כל 7 מטר או קומה כן קומה לא

צנרת כיבוי אש גלייה תחיה מסוג סקדיול-40 .

הערה :
מערכת ספרינקלרים למבנה תכנון וביצוע לפי ת"י 1596
ע"י המבקן הראשי ועל חשבונו .

הערה : עד הגבקן להמציא אישור מעבדה מוסמכת לפי תקן ישראלי 1205 ועל חשבונו .

צנרת מים אספקה לרדרנטים תרייה מפקסגול + או פלדה APC-3 עטיפה חרושתית עטיפת בטון
צנרת מים אספקה לצריכה תהיה מסוג עטיפת בטון במילוי ריצוף
יש להתקין מופה המשמשת בצנרת שפכים כל 4 מטר+ פיקים פיונים

הערה :
כל יציאות השפכים שקוטרן מעל "4
יסומנו בשטח ע"י מודד מטעם הקבלן

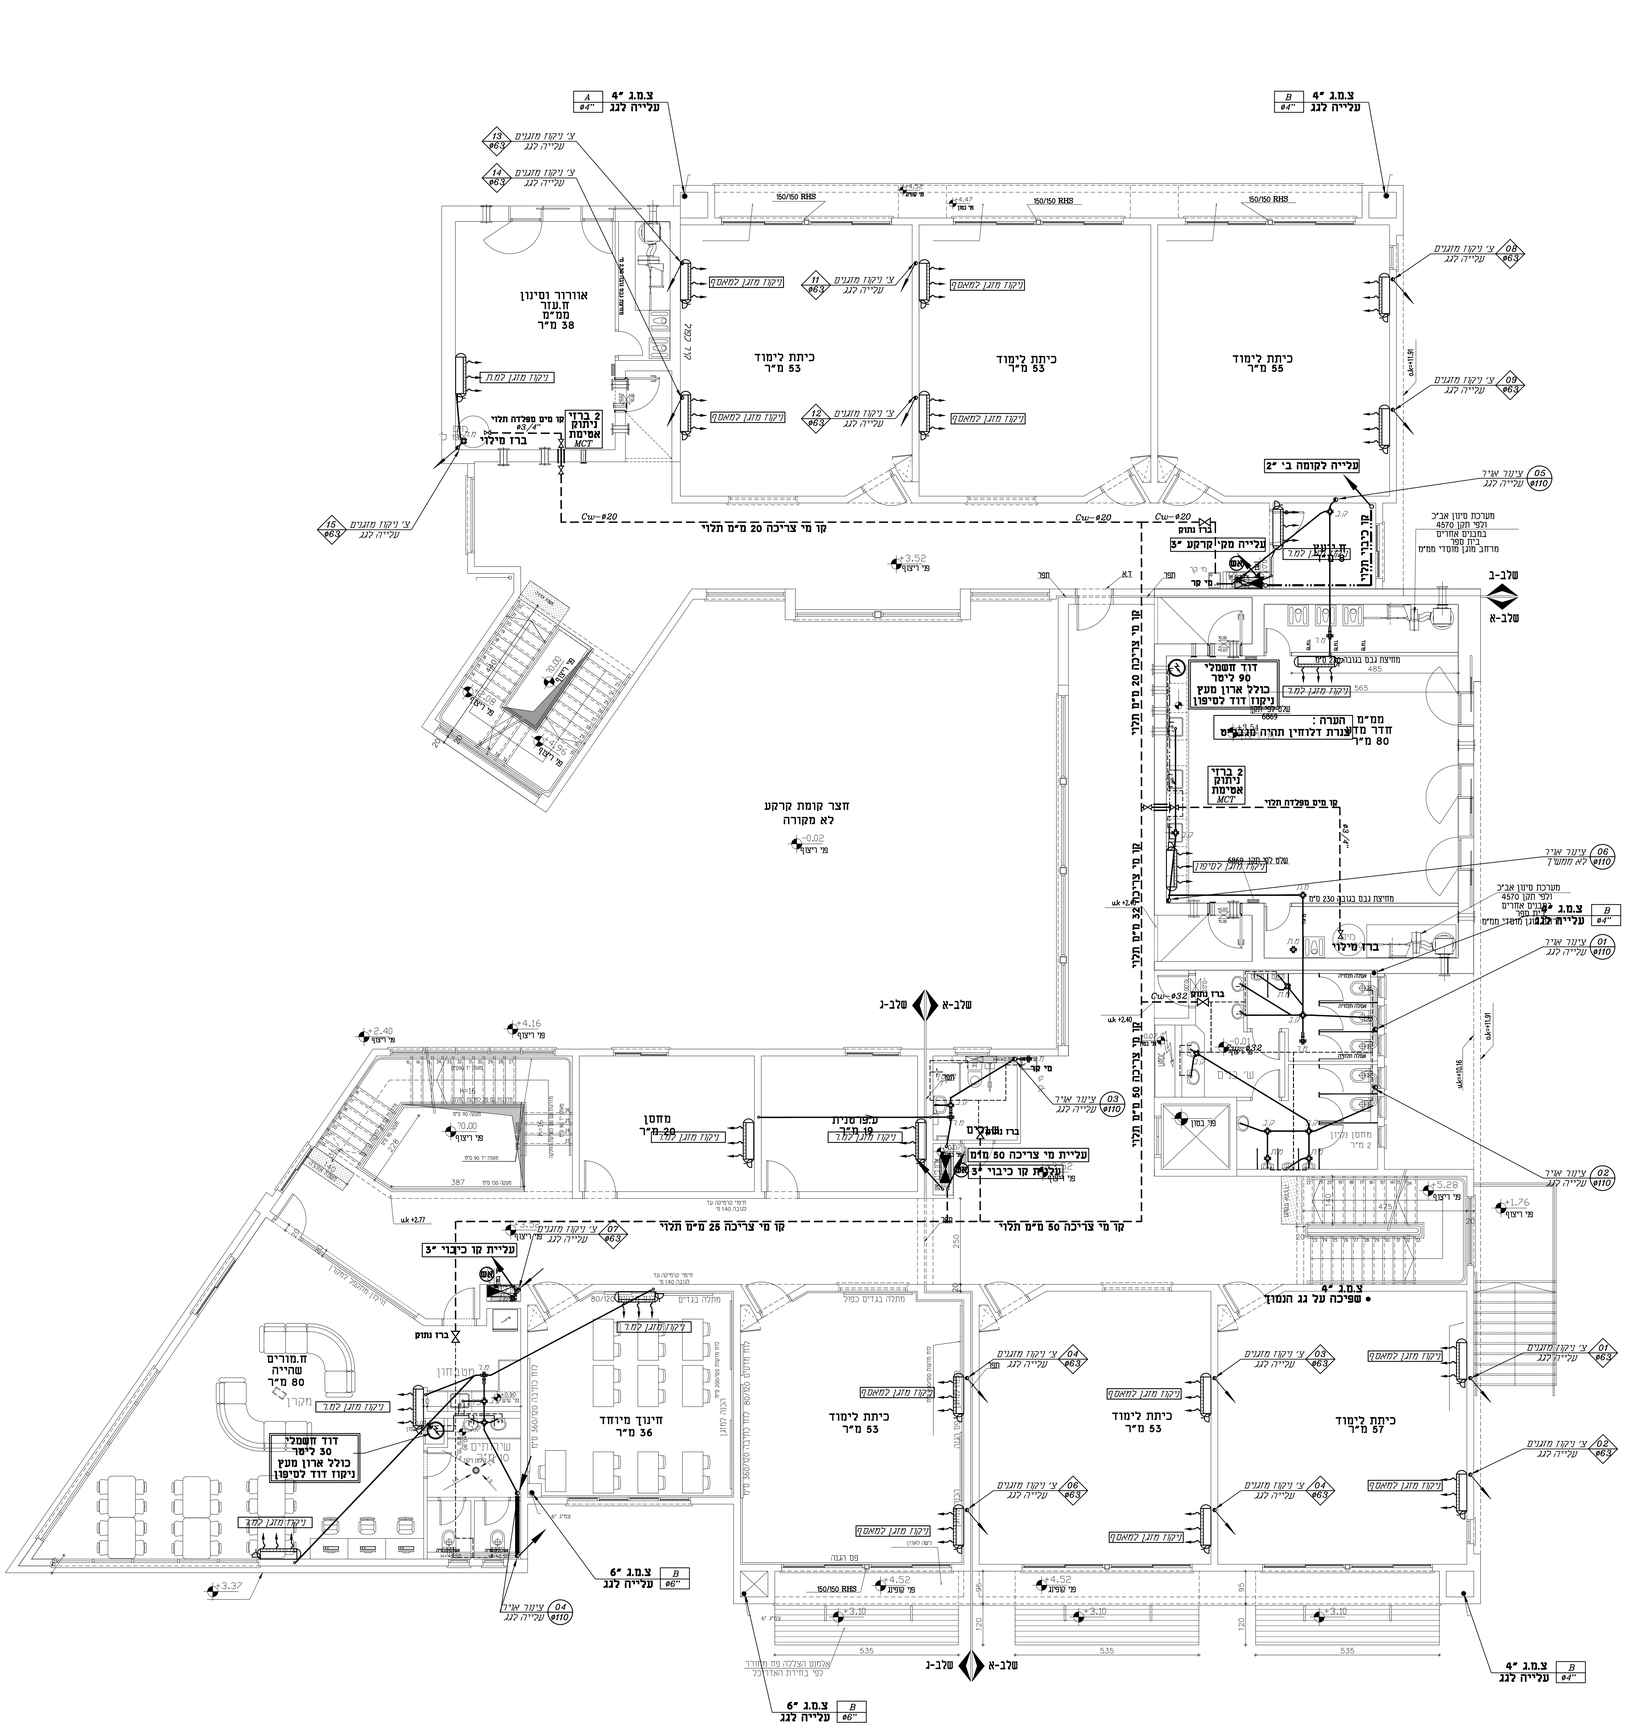
צ.מ.ג 4"
עלייה לגג
A
B
150/50 RHS
אוורור וסינון
ח.עזר
ממ"מ
38 מ"ר
כיתת לימוד
53 מ"ר
כיתת לימוד
55 מ"ר
ניקוז מזגן למאסף
צ' ניקוז מזגנים
עלייה לגג
עלייה לקומה בי "2
מערכת סיגון אביב
ולפי תקן 4570
בחנים אחורים
ריח ספר
מרחוב מגן מוסדי מ"מ
שלב-ב
שלב-א
שלב-ג
קו מים מפלדה תלוי
2 ברזי
ניתוק
אטימת
MCT
ברז מילוי
קו מי צריכה 20 מ"מ תלוי
קו מי צריכה 32 מ"מ תלוי
קו מי צריכה 50 מ"מ תלוי
קו מי צריכה 25 מ"מ תלוי
דוד חשמלי
90 ליטר
כולל ארון מעץ
ניקוז דוד לסיפון
ממ"מ
חדר מדז
80 מ"ר
הערה :
צנרת דרכחין תחיה מגבים
חצר קומת קרקע
לא מקורה
מחסן
20 מ"ר
ע.פז סניות
19 מ"ר
מטבחון
עליית מי צריכה 50 מ"מ
עליית קו כיבוי "3
עליית קו כיבוי "3
חדר נתוק
ח.מורים
שהייה
80 מ"ר
חינוך מיוחד
36 מ"ר
כיתת לימוד
53 מ"ר
כיתת לימוד
53 מ"ר
כיתת לימוד
57 מ"ר
דוד חשמלי
30 ליטר
כולל ארון מעץ
ניקוז דוד לסיפון
שפיכה על גג הנמוך
מערכת סיגון אביב
ולפי תקן 4570
בחנים אחורים
ריח ספר
מרחוב מגן מוסדי מ"מ
עליית מי צריכה 50 מ"מ
עליית קו כיבוי "3
עליית קו כיבוי "3
עליית מי צריכה 25 מ"מ
ברז נתוק
ברז מילוי
מי קר
מי חם
חפר
K.T.
מי ריצוף
+0.02
+3.52
+4.16
+2.40
+3.37
+4.52
+3.10
+5.28
+1.76
+4.47
+0.01
+0.32
+0.00
+2.77
+2.40
+11.91
+11.91
+10.00
+10.01
+10.32
+10.00
+10.01
+10.32
+10.00
+10.01
+10.32