תכנית כלונסאות
שלב א
קנ"מ 1:50

קוטר	עומק חדירה בסלע טבעי קשה (מ')	כוח לחיצה מותר (טון)
45/35	3 מינימום	50/40
45/35	4	70/55
45/35	5	95/75
45/35	6	120/100

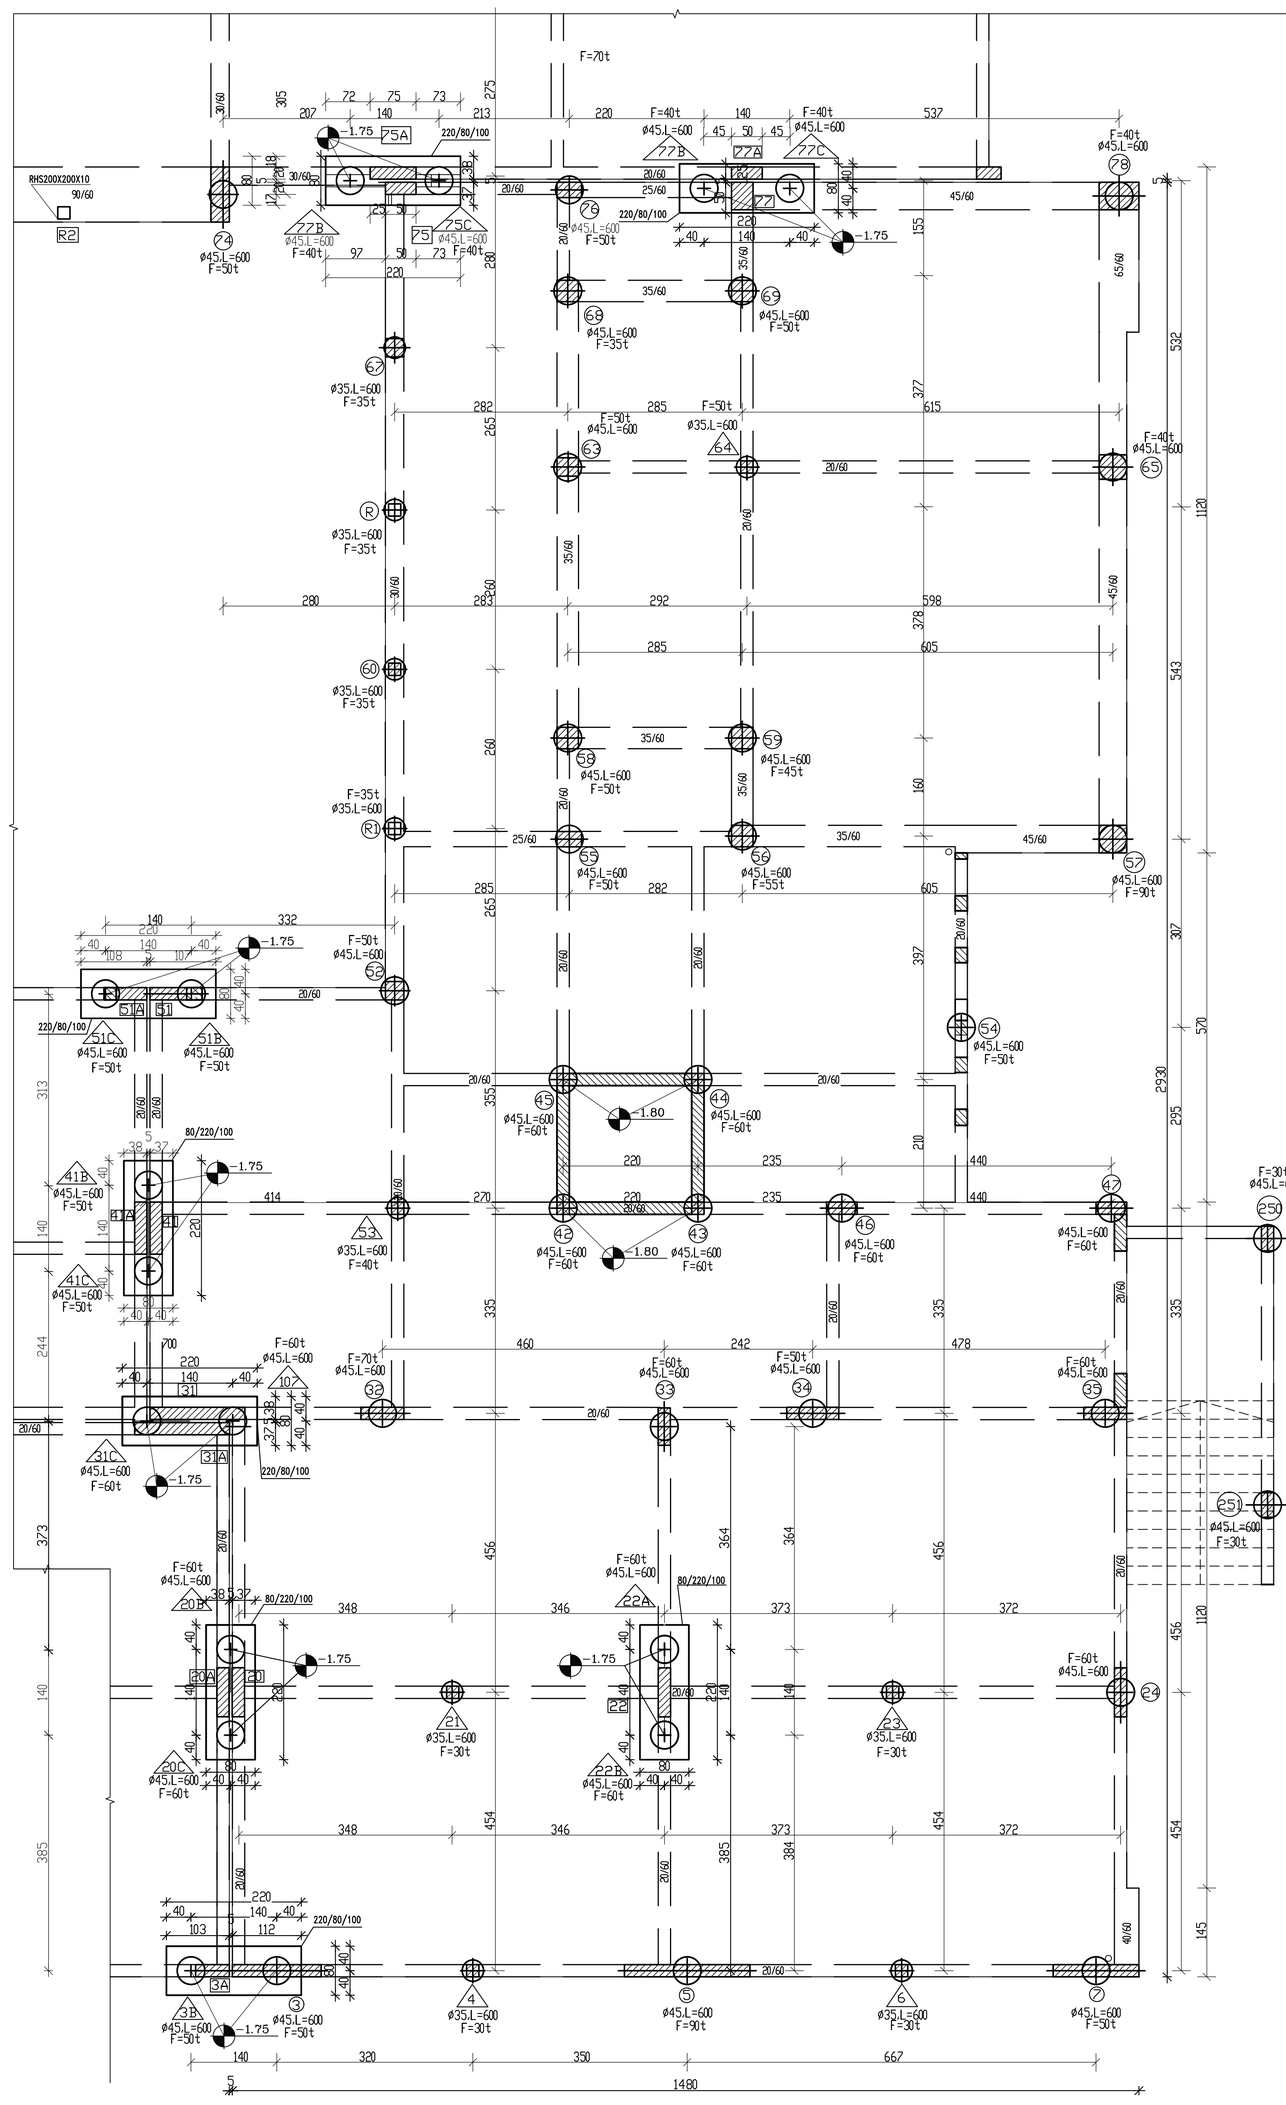

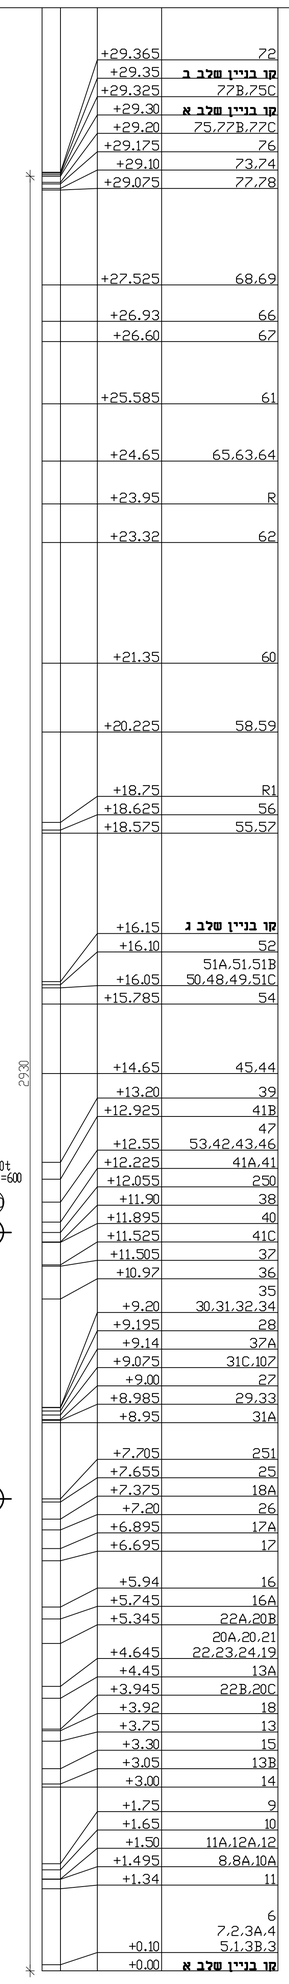

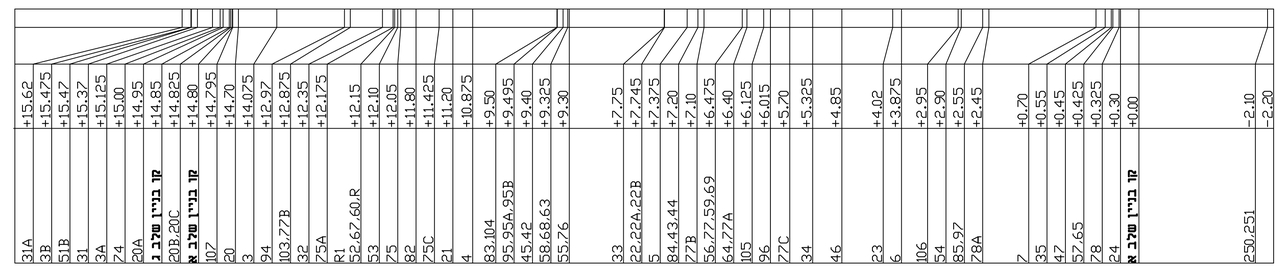

מקרא:

- עמוד שתול
- עמוד לא ממשיך
- עמוד ממשיך מהיסוד

הערות:

1. מפלס הפסקת יציקת כלונסאות הינו -0.75 אם לא סומן אחרת ליד הכלונס
2. עומקי הקידוח המסומנים בתכנית הינם עומקים מינמליים
עומק סופי יקבע בשטח לפי חדירה בסלע ע"פ טבלת עומסים

שלב א

בטון ב-30 לפי ת"י 118
מוטות פלדה מצולעים
לפי ת"י 466 חלק 3
מומות מסוג 500W1400W
רשת מומות פלדה מצולעים לפי ת"י 580

כלונסאות
שלב א
1-ק

1:50-ק

מהדורה	תאריך	
1	10.06.20	
2	13.07.20	

מס.לקוח:
בית ספר יהודי בית אריה
הולון עבור:
ס"מ בית אריה

comp4/work/2020/Datum/בית אריה/כלונס

בנאסרי סופרי
סהרדים בבני
כרמיאל-המלכה 34
04/8853222 :טלפון
04/6745003 :פקס
0505660338
e-mail:mufdi@netvision.net.il

מהדורה לביצוע
מהדורה לבקרה
מהדורה לאישור