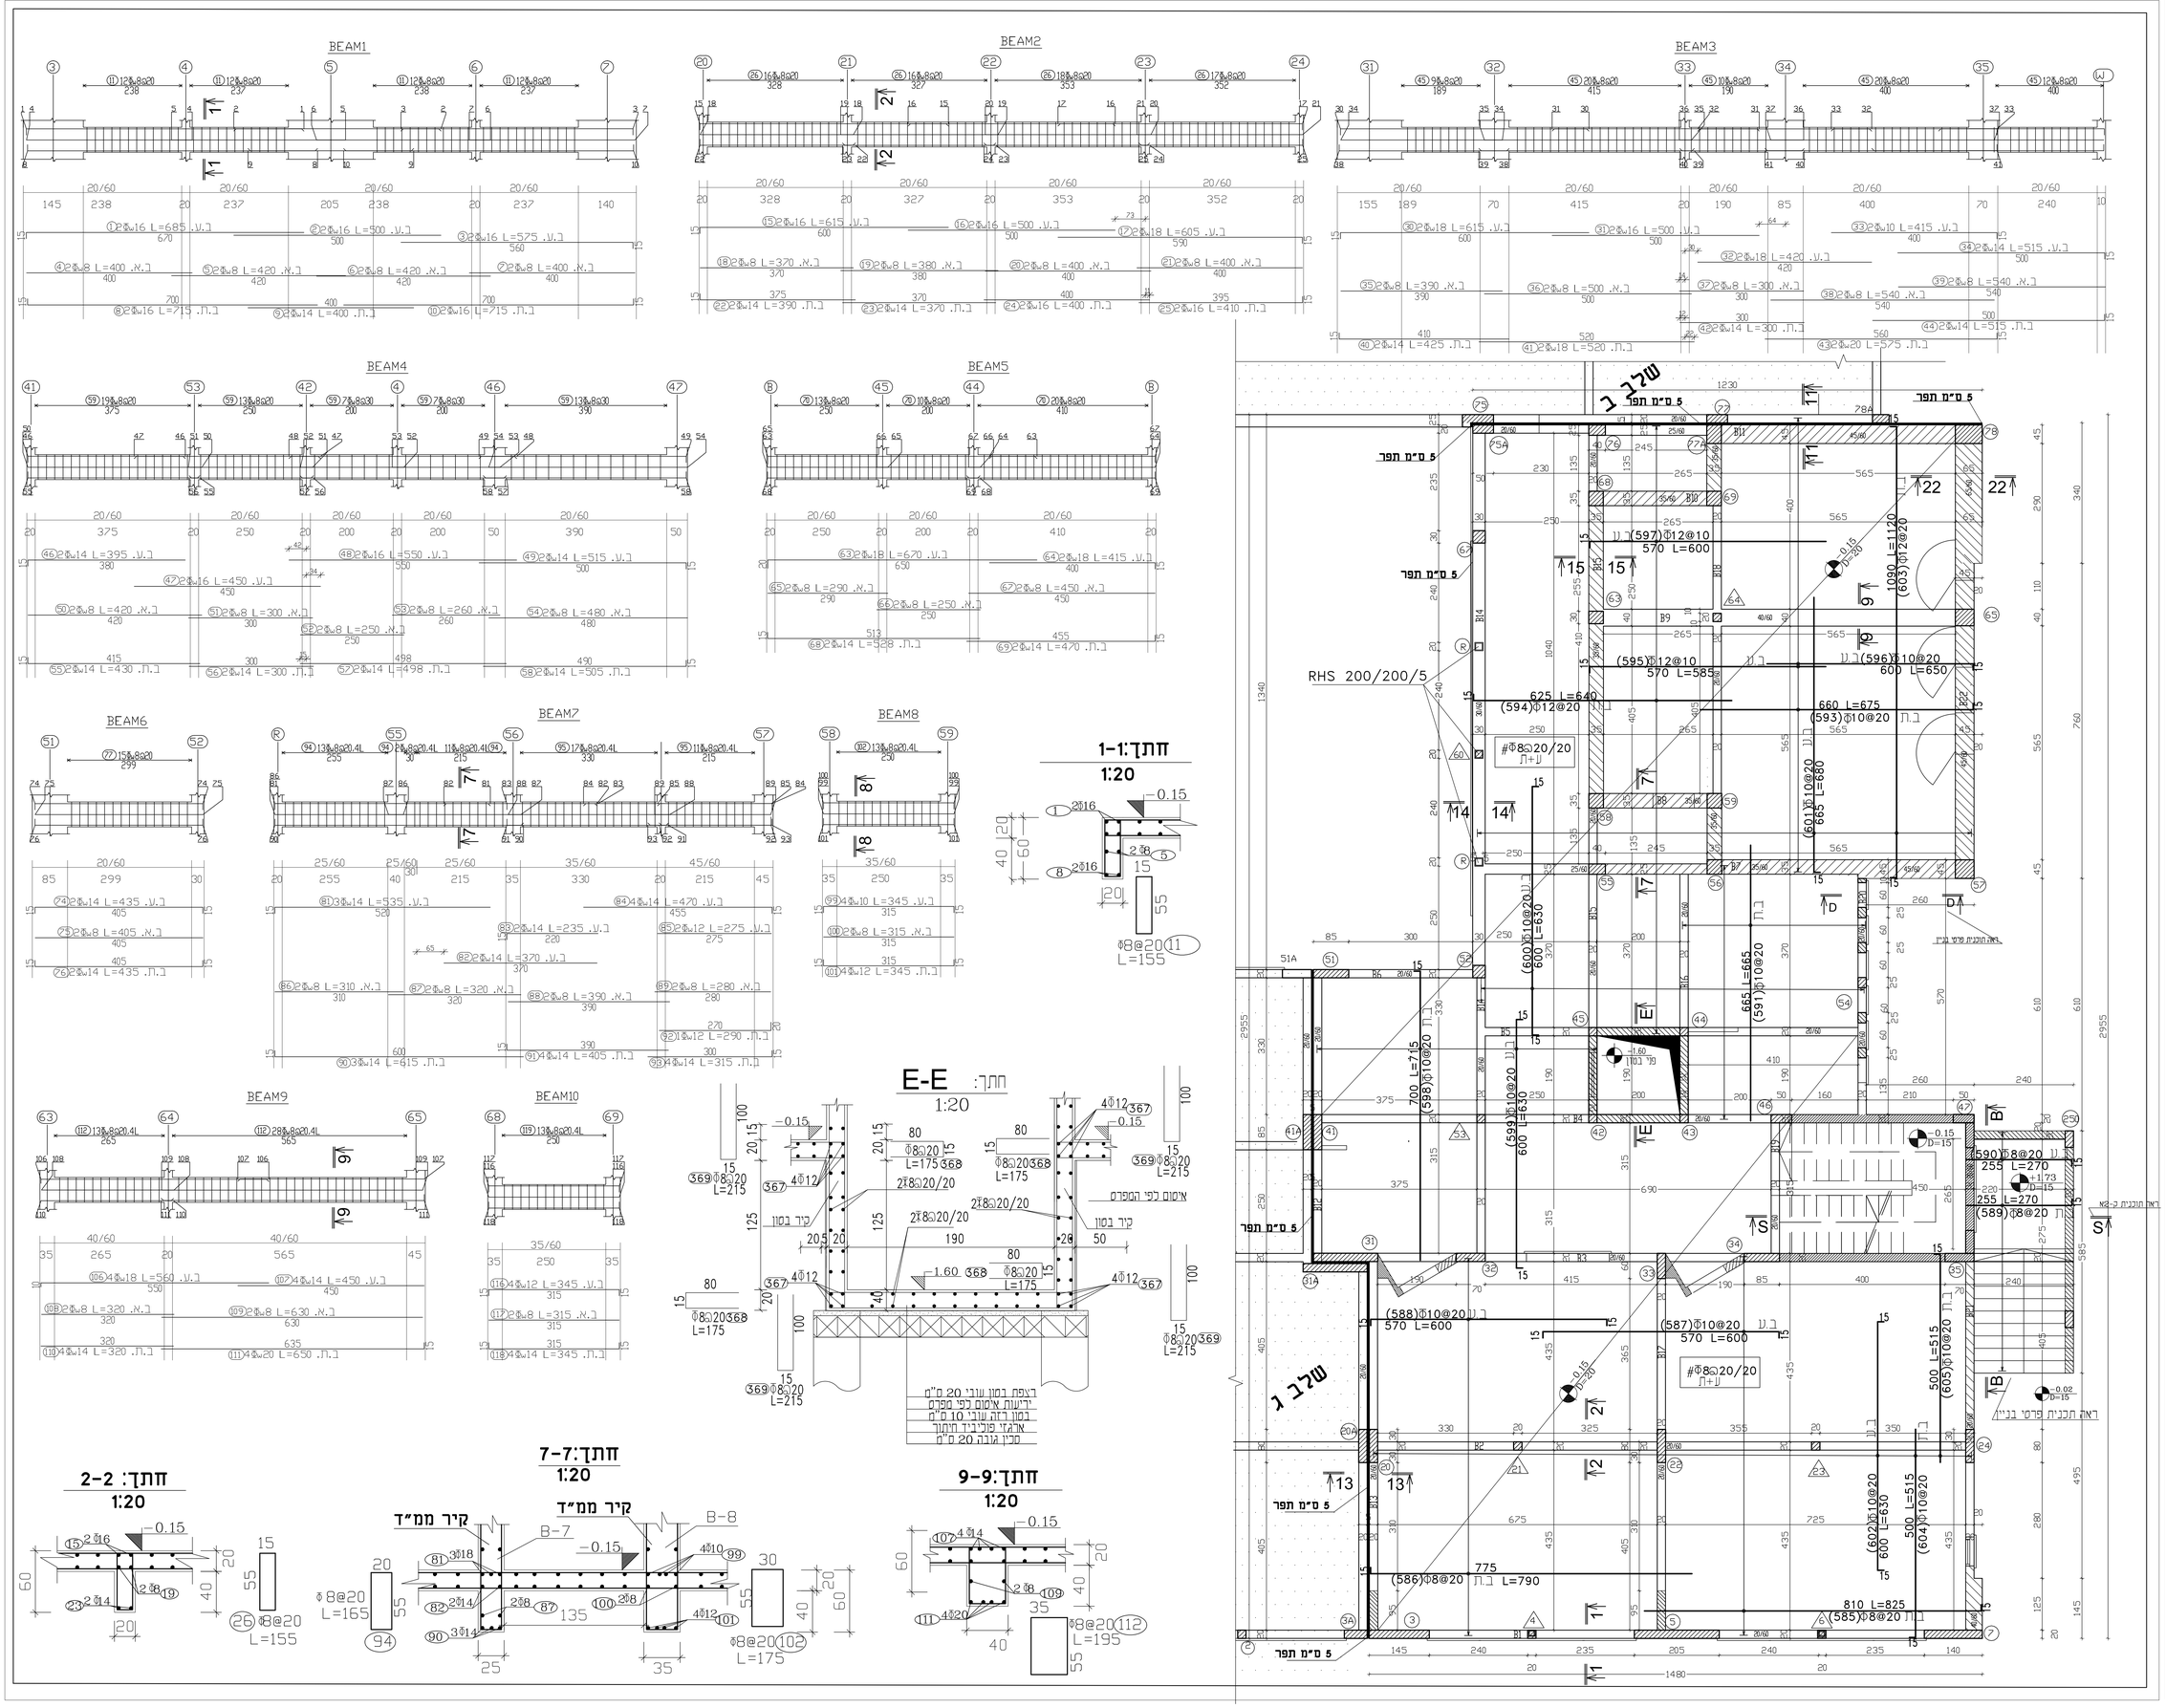

תכנית זו

לעיון | למכרז | לביצוע

הערות:
הקבלן אחראי למידות עליו לבדוק
כל המידות וההודיע למתכנן על כל
סעות אי אי התאמה אין לקבוע
מידות ע"י מדידה בשרטוט
אין לעשות כל שינויים בתוכנית ללא
אישור המתכנן
לפני הזמנת הברזל יש לבדוק את
הרשימה.

שלב א

בטון ב-30 לפי ת"י 118
טומות פלדה מצוקעים
לפי ת"י 466 חלק 3
טומות מסוג W400 W5001
רשת מטומות פלדה מצוקעים לפי ת"י 580

ק-2	רצפה
שלב א	במפלס: 0.15-
קנ"מ 1:50	שרטוט:מרים שבאס ביקר: מופדי נעאמנה

תאריך	מהדורה	הערות
25.03.20	1	למכרז
19.07.20	2	לביצוע

שם הפרויקט :
בית ספר יסודי בית אריה

הוכן עבור:
מ"מ בית אריה

קובץ: comp3/work/2020/Datum/ב"מ אר

נעאמנה מופדי
מהנדס בנין
כרמיאל-המתכת 34
טלפון: 04/8853222
פקס: 04/6745003
נייד: 0505660338
e-mail:mufdi@netvision.net.il