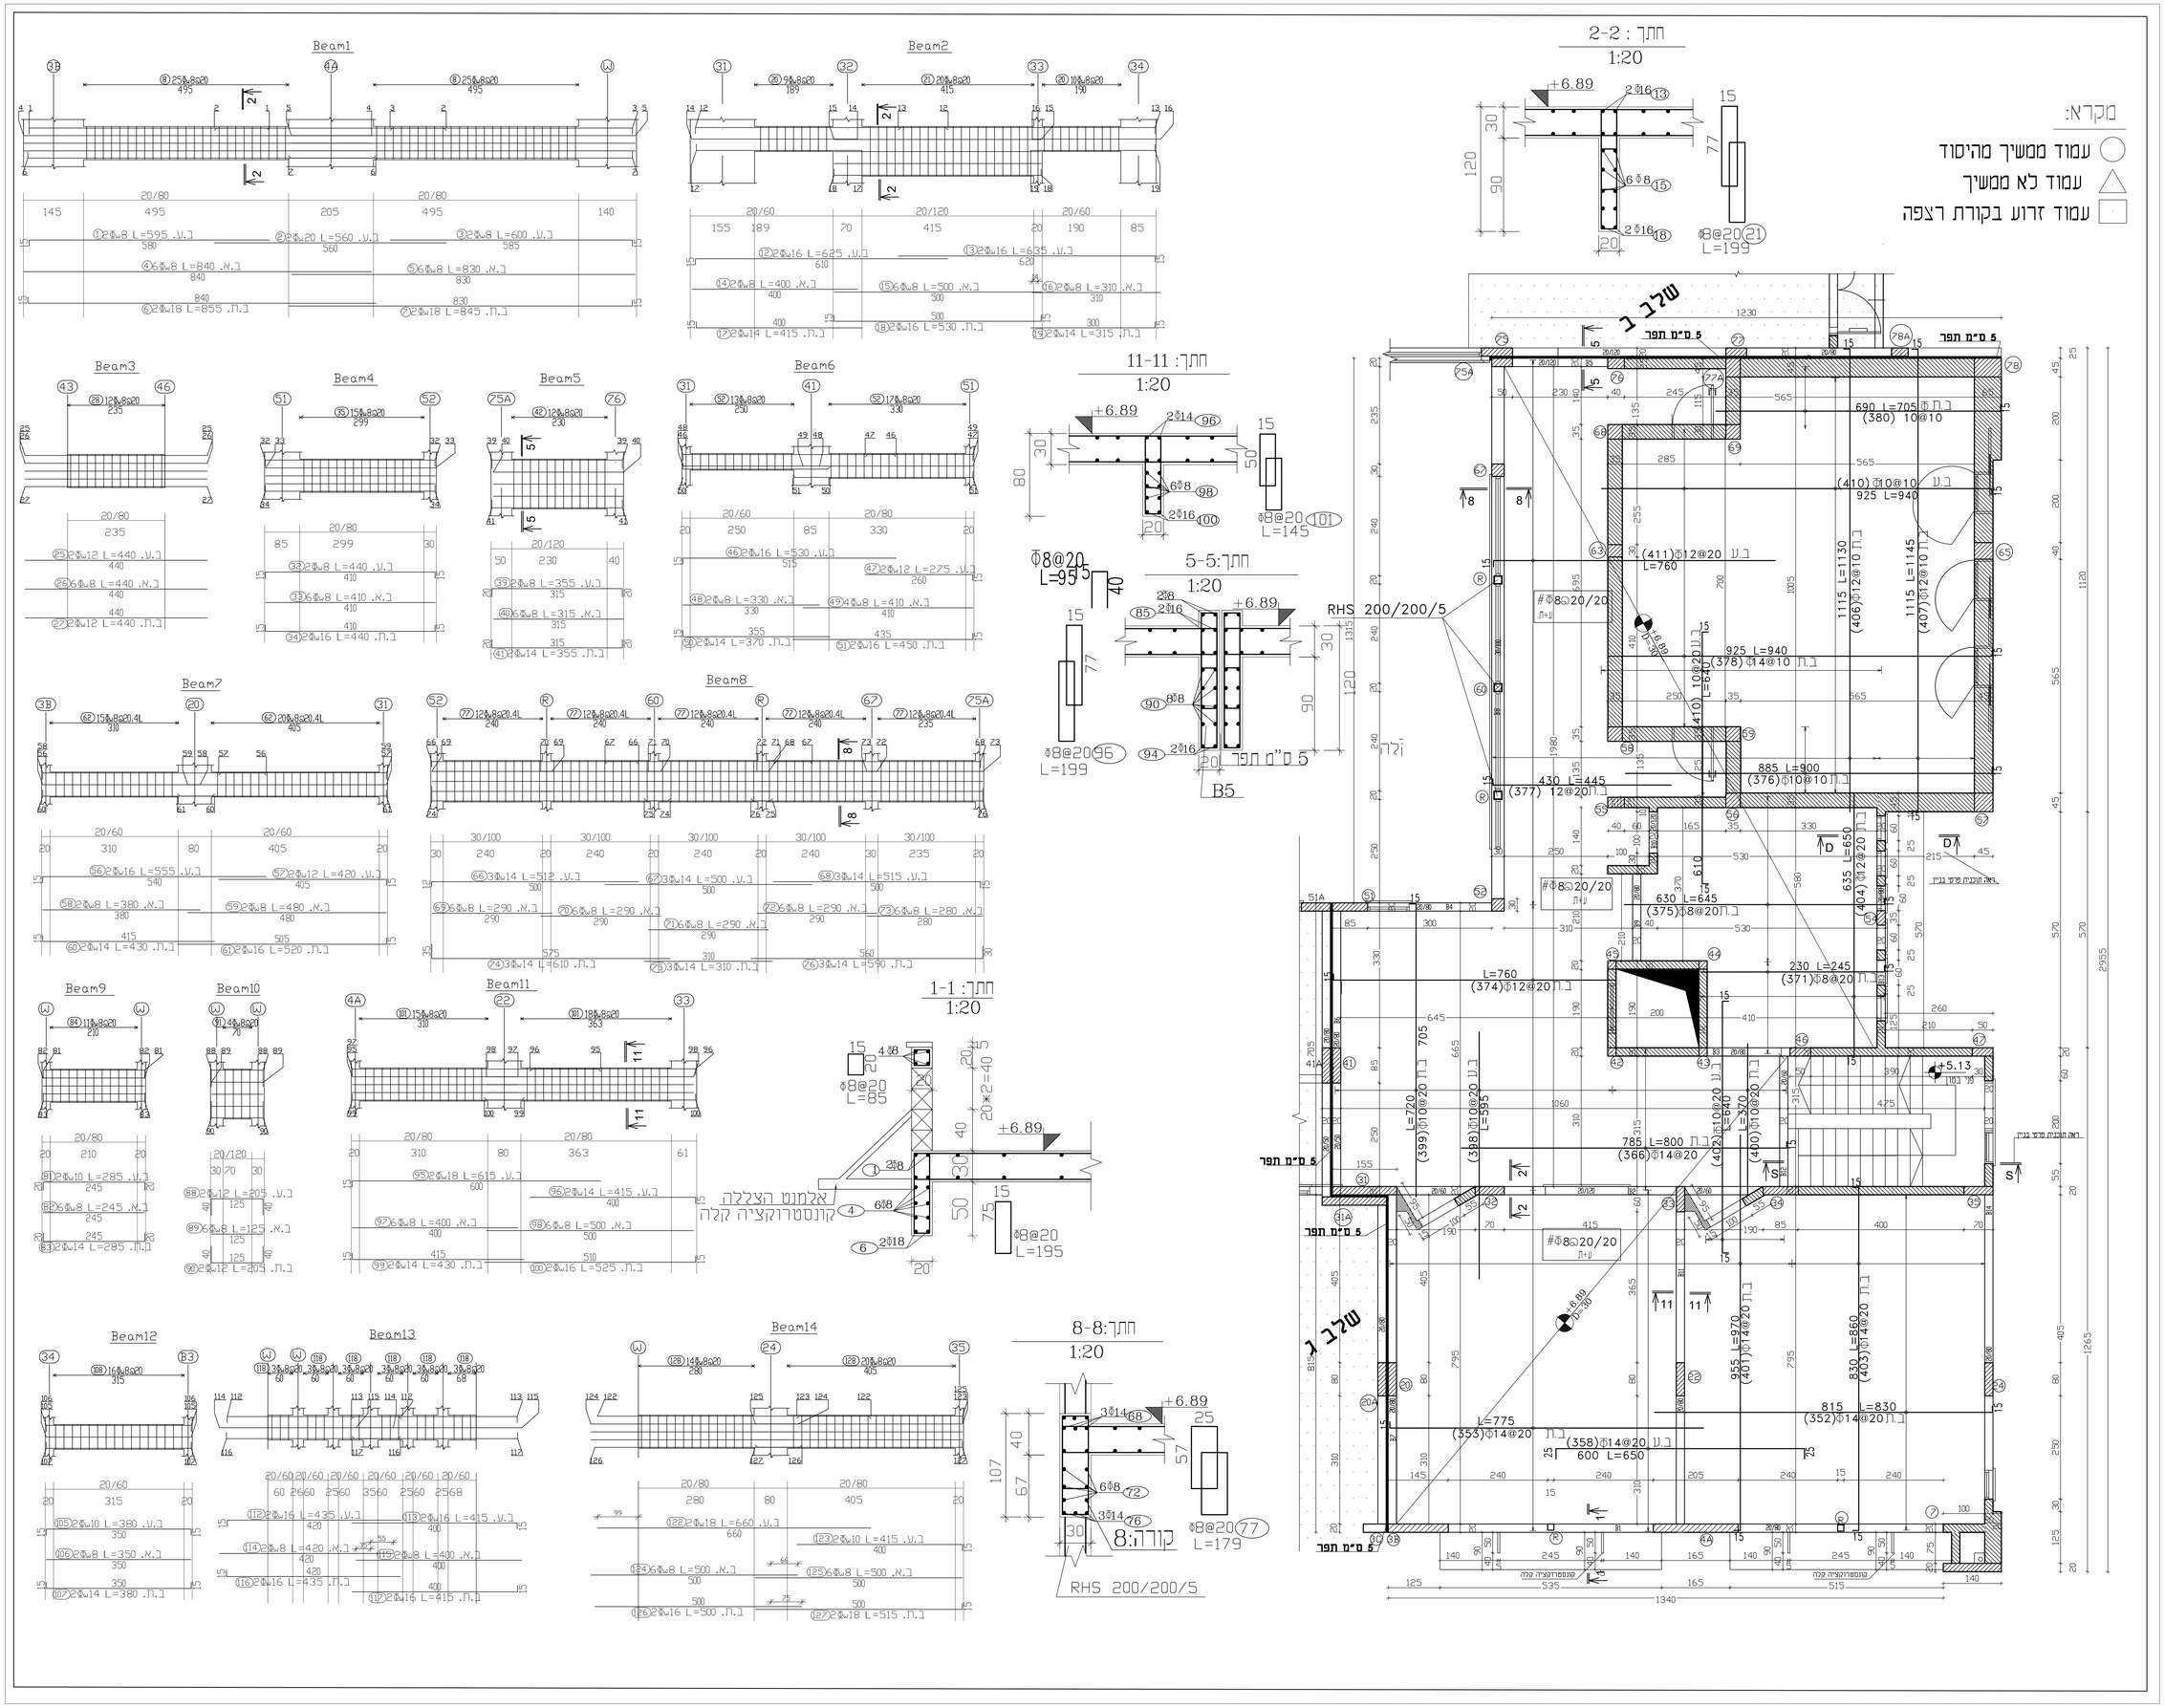

תכנית זו

לעיון | למכרז | לביצוע

הערות:

הקבלן אחראי לסימדות עליו לבדוק
כל המידות והנתונים לפתקנן עם כל
סעות אי אי התאמה אין לקבוע
מדות ע"י מדידה בשרטוט
אין לעשות כל שינויים בתוכנית ללא
אישור המתכנן .
לפני הזמנת הבריזל יש לבדוק את
הרשימה .

שלב א

בטון ב-30 לפי ת"118
סוטות פלדה מצולעים
לפי ת"י 466 חלק 3
סוטות סמוא W400 W5001
רשת סמוטות פלדה מצולעים לפי ת"י 580

ק-4	תקרה שביה
שלב א	במפלס : 6.89+
קנ"מ 1:50	שרטוט:מרים עבאס
	ביקר: מופדי נעאמנה

תאריך	מהדורה	הערות
25.03.20	1	למכרז
19.07.20	2	לביצוע

שם הפרויקט :
בית ספר יסודי בית אריה

הוכן עבור:
מ"מ בית אריה

קובץ:מ"מ אריה /comp3/work/2020/Datum/

נעאמנה מופדי
מהנדס בנין
כרמיאל-המתכת 34
טלפון: 04/8853222
פקס: 04/6745003
נייד: 0505660338
e-mail:mufdi@netvision.net.il