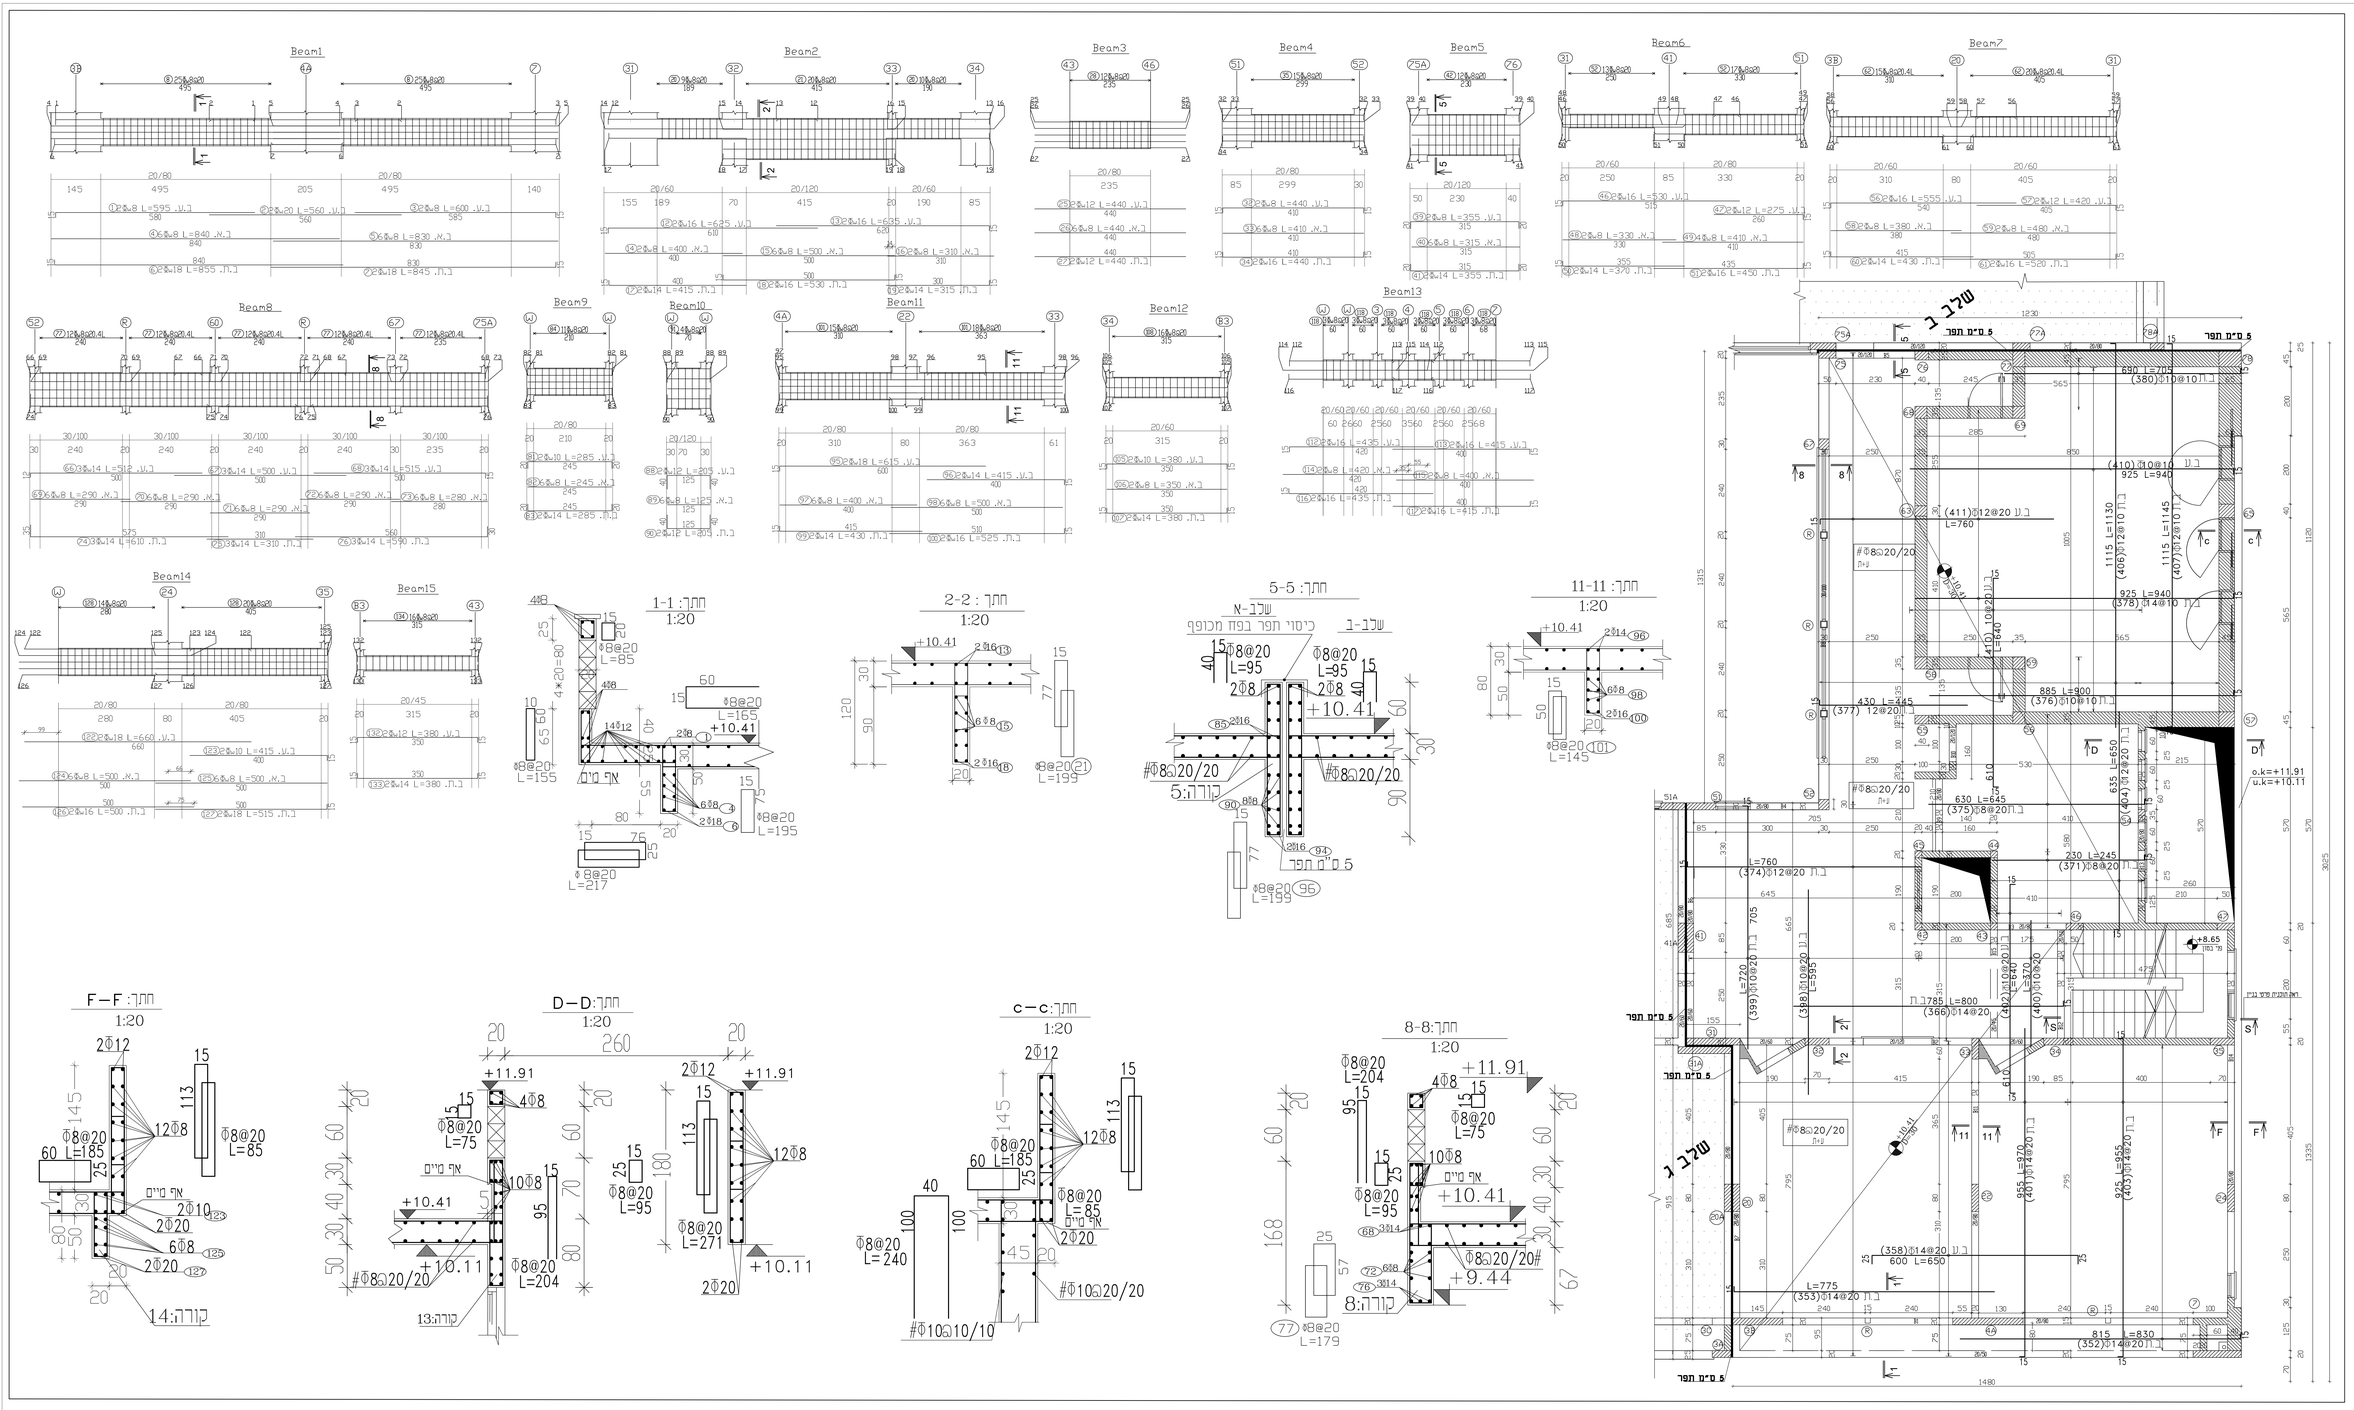

שלב א

בסון ב-30 לפי ת"י 118
מוסות פלדה מצולעים
לפי ת"י 466 חלק 3
מוסות סמוכות W400 W5001
רשת ממוסות פלדה מצולעים לפי ת"י 580

ק-5	תקרת גג שלב א
שלב א	בספלס : +10.41
קנ"מ 1:50	שרטוט:מרים עבאס
	ביקר: מופדי נעאמנה

תאריך	מהדורה	הערות
25.03.20	1	לסכרז
19.07.20	2	לביצוע

שם הפרויקט :
בית ספר יסודי בית אריה

הזמן עבור:
ס"מ בית אריה

קובץ: comp3/work/2020/Datum/ ס"מ אריה

נעאמנה מופדי
מהנדס בנין
כרמיאל-המתכת 34
טלפון: 04/8853222
פקס: 04/6745003
נייד: 0505660338
e-mail:mufdi@netvision.net.il

תכנית זו
לעיון | לסכרז | לביצוע

הערות:
הקבלן אחראי לסידוות עליו לבדוק
כל הסידות והמידע כמתכנן על כל
מנת אי אי התאמה אין לקבוע
מידות ע"י מדידה בשטח
אין לשנות כל שינויים בתוכנית כלא
אישור המתכנן
לפני הזמנת הברזל יש לבדוק את
הרשימה .