הערה :
ליחי חוץ יותקן מפסק פקט על כבל הזנת חשמל ליחי

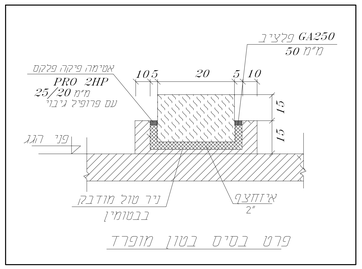

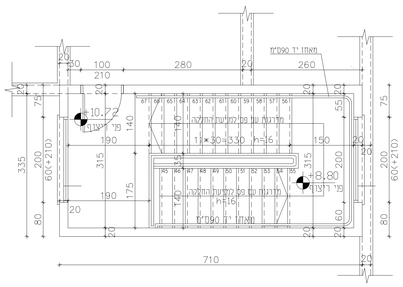

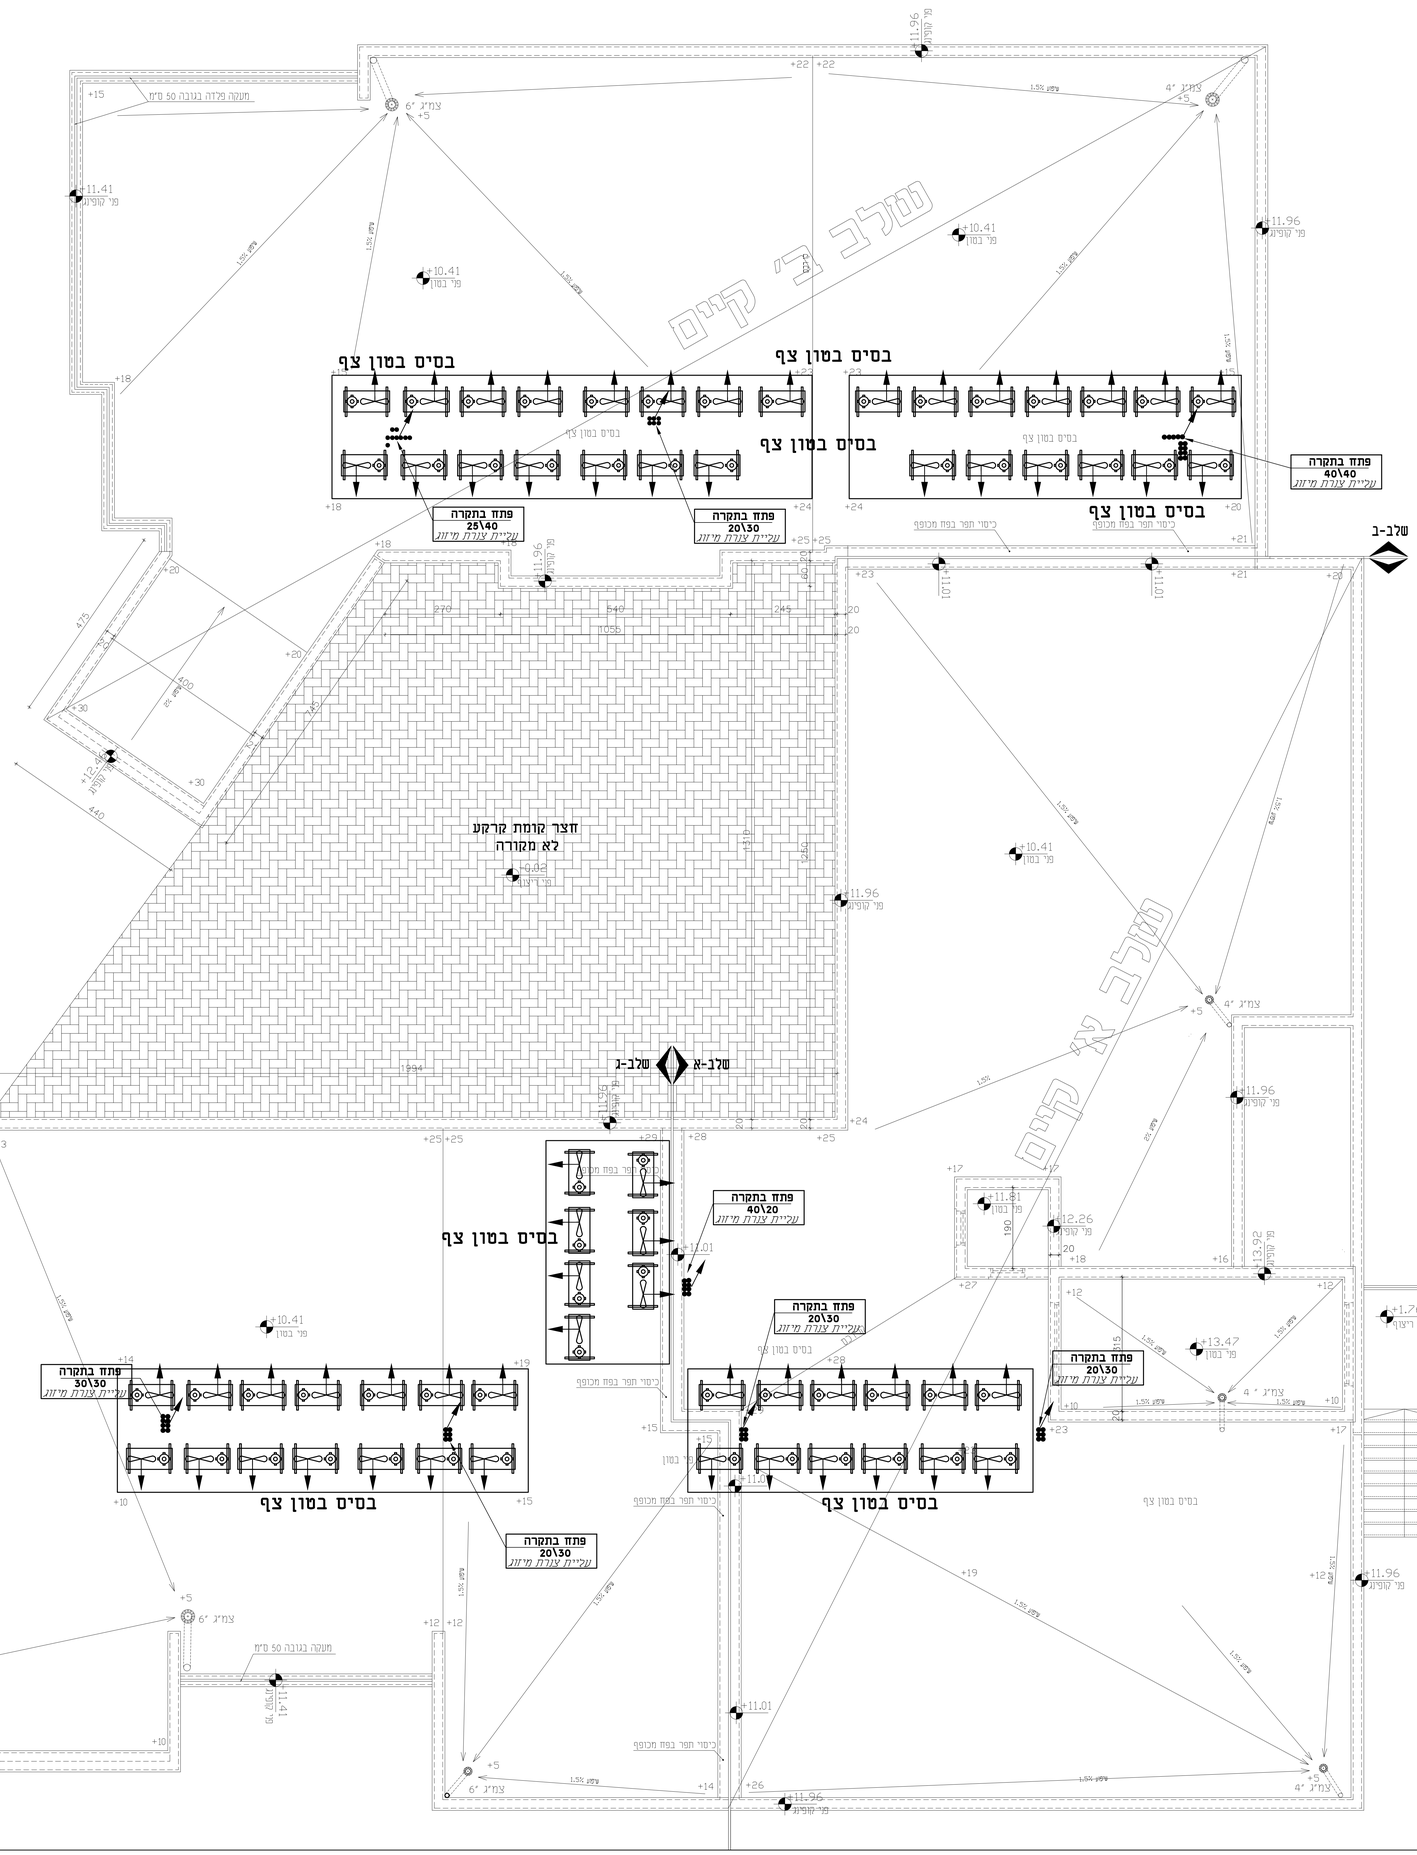

הערה :
יחי מיזוג האויר יהיו בעלי דירוג אנרגטי A

הערה :
ליחי חוץ יותקן מפסק פקט על כבל הזנת חשמל ליחי

צנרת גז תלוייה בחלל תקרה

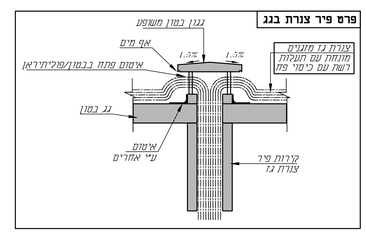

הערה :
כל המעבים על הגג עם עמיות מתוצרות

מידות תעלות הפה הן מידות נטו לא כולל מידת הבידוד

מקרא :
ת.א.ק.— תריס אויר קרר
ת.א.ת.— תריס אויר חקרתי
ת.א.ח.— תריס אויר חוזר
ת.א.צ.— תריס אויר צא
ת.י. — תריס יניקה
ב.א. — בידוד אקוסטי
ב.ת. — בידוד תרמי
ל.ב. — ללא בידוד
— מיבנר ניקוז
— תריס יניקה עגול "ø+ זוסת

הערה
צנרת גז\נוזל
תכוסה בתעלות פח

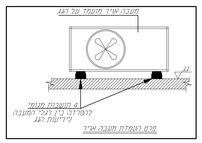

גבן הנדסה יעוץ הנדסי
G R
לרישום
יימכרו
CIVIL
GABAN
שם הפרוייקט
ב"ס יסודי 18 כיתות לבנים
"בית אריה"

תוכן הגליון :
מעי מיזוג אוויר
תכנית גגות

אדריכל: דאטום מהנדסים
מזמין : דאטום מהנדסים

גליון מס 04
לביצוע: 10.7.20 עדכון אחרון: 10.7.20
למכרז: 22.3.20 מהדורה : 02 קנ"מ : 1:50

Gaban Civil Eng
תכנון ויעוץ הנדסי
מערכות אינסטלציה סניטרית
מיזוג אויר ♦ הסקה ♦ בטיחות
054-6595776 FX: 04-6517415
gaban.eng.ltd@gmail.com
כתובת: כפר מודעאן ת.ד 59 מיקוד 16950