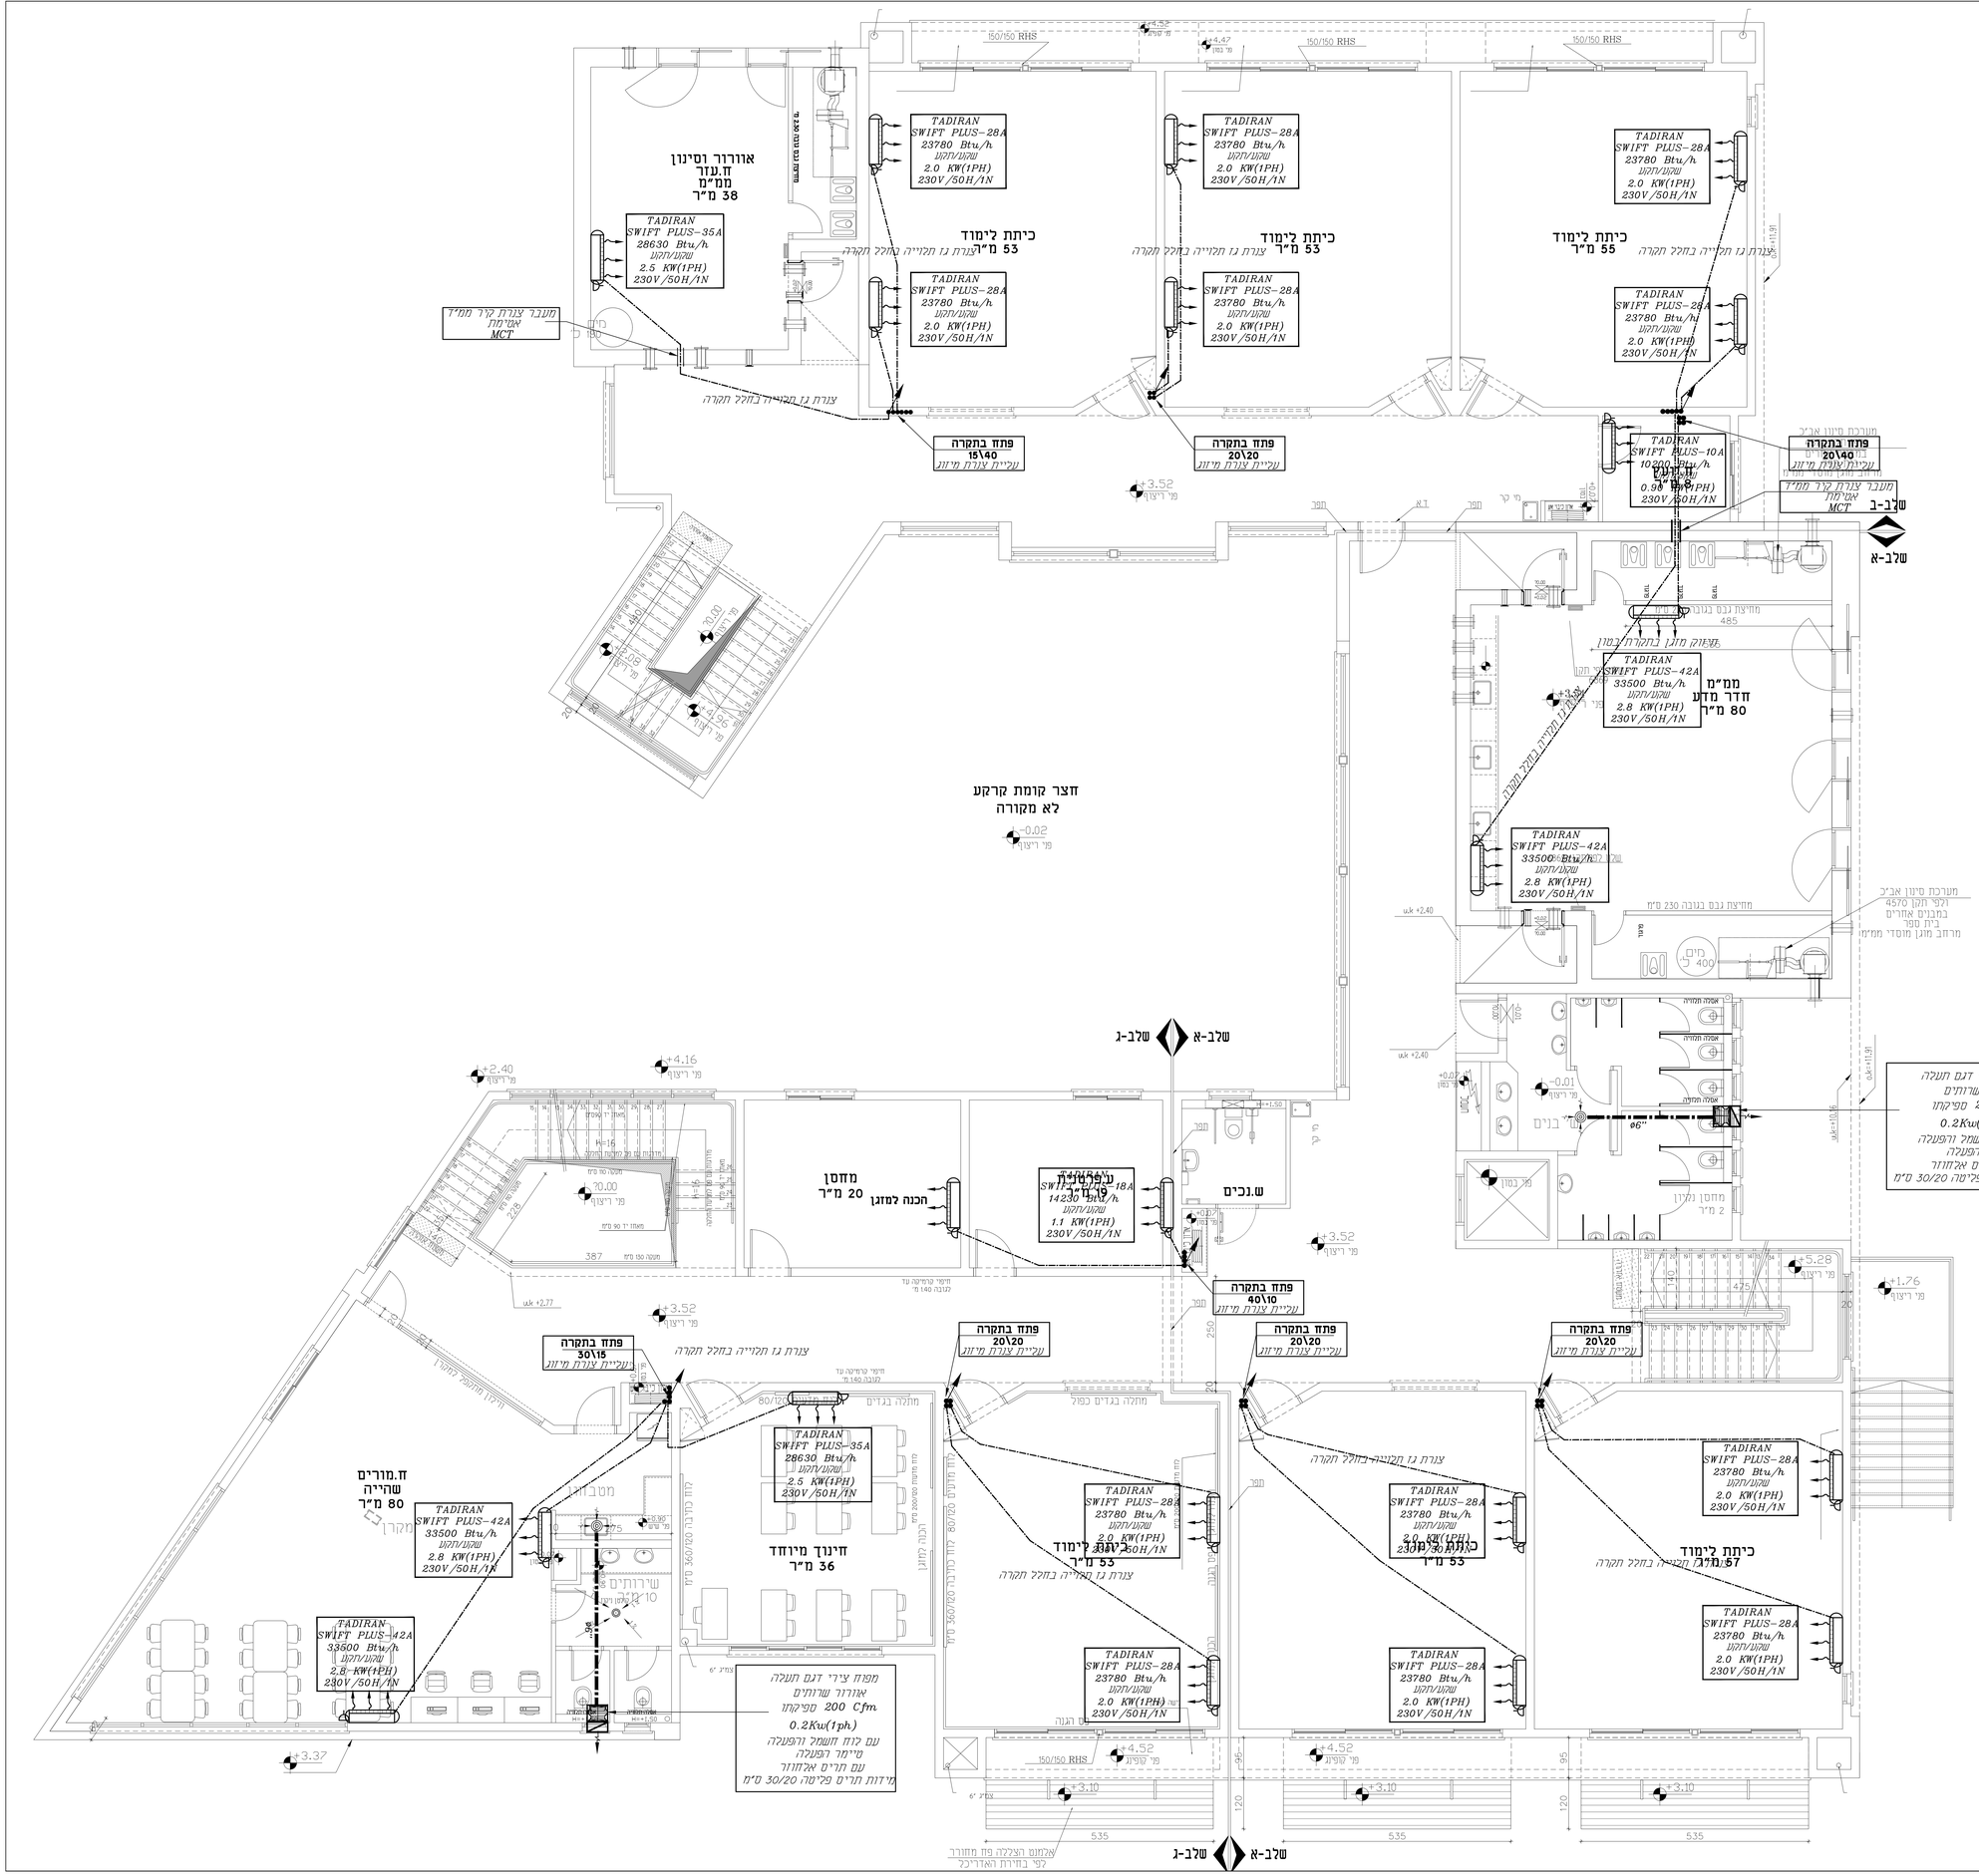
אוורור וסינון
ח.עזר
ממ"מ
38 מ"ר
כיתת לימוד
53 מ"ר
כיתת לימוד
53 מ"ר
כיתת לימוד
55 מ"ר
TADIRAN
SWIFT PLUS-28A
23780 Btu/h
שקע/מקע
2.0 KW(1PH)
230V/50H/N
TADIRAN
SWIFT PLUS-35A
28630 Btu/h
שקע/מקע
2.5 KW(1PH)
230V/50H/N
TADIRAN
SWIFT PLUS-10A
10200 Btu/h
שקע/מקע
0.98 KW(1PH)
230V/50H/N
TADIRAN
SWIFT PLUS-42A
33500 Btu/h
שקע/מקע
2.8 KW(1PH)
230V/50H/N
TADIRAN
SWIFT PLUS-18A
14230 Btu/h
שקע/מקע
1.1 KW(1PH)
230V/50H/N
פתח בתקרה
15\40
עליית צנרת מיזוג
פתח בתקרה
20\40
עליית צנרת מיזוג
פתח בתקרה
20\20
עליית צנרת מיזוג
פתח בתקרה
40\10
עליית צנרת מיזוג
פתח בתקרה
30\15
עליית צנרת מיזוג
צנרת גז תקרה בחלל תקרה
מעבר צנרת קיר ממ"ד אטימות MCT
חצר קומת קרקע
לא מקורה
ממ"מ
חדר מדע
80 מ"ר
מחסן
20 מ"ר
הכנה למזגן
ש.נכים
ח.מורים
שהייה
80 מ"ר
חינוך מיוחד
36 מ"ר
כיתת לימוד
57 מ"ר
שלב-א
שלב-ב
שלב-ג
מפוח צירי דגם תעלה
אוורור שרותים
200 Cfm מפיקתו
0.2Kw(1ph)
עם לוח חשמל והפעלה
טיימר הפעלה
עם חרים אלחוטי
מידות חרים פרימה 30/20 מ"מ
מחצית גגם בגובה 230 מ"מ
מחצית גגם בגובה 485 מ"מ
אטמה תחתונה
אטמה תמונה
מחסן נקיון
2 מ"ר
מחלה בגדים נפרד
מחלה בגדים
מטבחון
שרותים
מקרר
מים 400 ל'
מים 300 ל'
מים 70.00
מים 70.00
מים 70.00