DATUM Eng Ltd
Engineering Services And Consulting
Tel: 04-6419957 | Fax: 04-6411646 | Kfar Kana 16930 | P.O.Box: 132
E-Mail: Datum@datum-eng.com

DA-96001-02	96/001	1:75
תיק:	גוש חלקה:	קנ"מ:

מבצע הנדסי	מבצע:

01	PS-08	מ.מ. בית אל-מלון
מהדורה:	גוש רקיע:	

12.07.2020	הנפקת היתר	הכנת תכנית	הגשת תכנית

מבנה: מלון

חתכים ב'

הערות:	מידות:	מהדורה:

הערות:	הנחיות:	כללי:

- כל הנתונים הנמצאים בתכנית הינם הנחיות בלבד.
- מהדורה זו אינה יכולה לשמש לצורך ביצוע עד לאחר בדיקה ואישור כל המסמכים ע"י הגורמים המקצועיים.
- יש לבדוק את כל המידות בשטח ולוודא התאמה בין התכניות השונות.
- אין לבצע שינוי כלשהו ללא אישור מראש ובכתב מהמתכנן.
- כל הנתונים מהווים קניין רוחני של המתכנן ואין להשתמש בהם ללא אישורו.
- אין להשתמש בתכנית זו אלא למטרה שלשמה נמסרה.

מגרש 18 בשכונה הדרומית – מלון

חתכים ב'
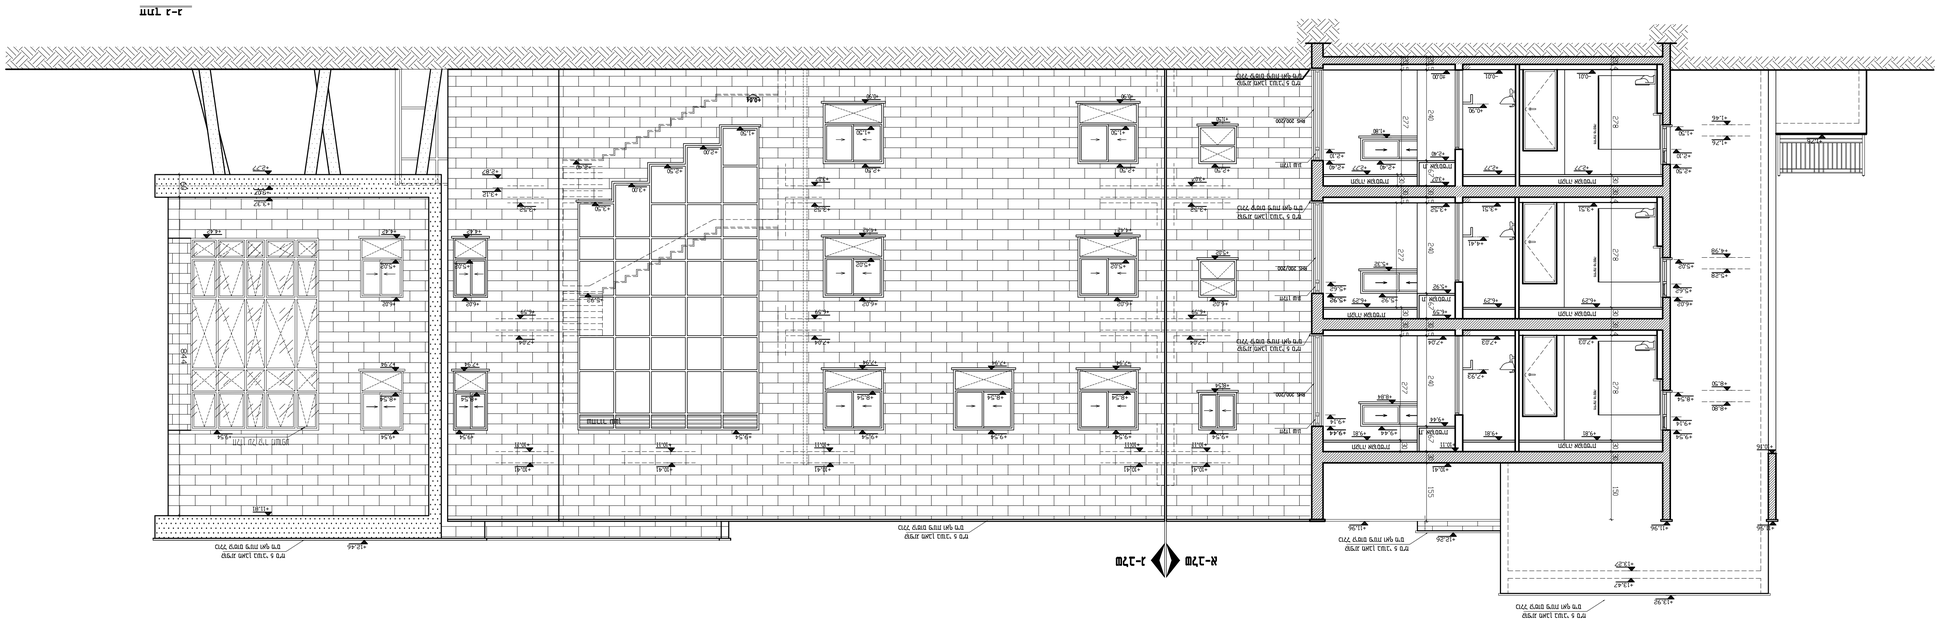
מבנה: