

מס	מיקום התאריך	תאריך
0	תוכנית ראשונית	2016-3-21
1	עובינות מכינת תוצאת	2017-2-21
2		
3		
4		
5		
6		
7		
8		

מס	מיקום התאריך	תאריך
0	תוכנית ראשונית	2016-3-21
1	עובינות מכינת תוצאת	2017-2-21
2		
3		
4		
5		
6		
7		
8		

מזמין העבודה :

**מועצה מקומית בית אריה - עופרים**

מנהל הפרויקט :

**מועצה מקומית בית אריה - עופרים**

אדריכלות:

**מועצה מקומית בית אריה - עופרים**

**תיקת אור ואתיקה**

פ.מ. 4

לענין  דלמכה  לביצוע  שם הסיווג  תועדות ספורט  בית אריה


חשבונית: 4.78 גר

מס	תאריך	מכאס	מדידת
1	21.2.17		1:50

**Barel HVAC Engineering**  
**בראל מהנדסים**  
 מנהל עבודות מחזור אויר וחומים לבנים  
 מנהל רשום מספר: 073-7421988  
 תל אביב: 073-7421988  
 Email: bareloffice@gmail.com  
 Website: www.barel.com



**מנהל רשום וחבר בלשכת המהנדסים והאדריכלים**

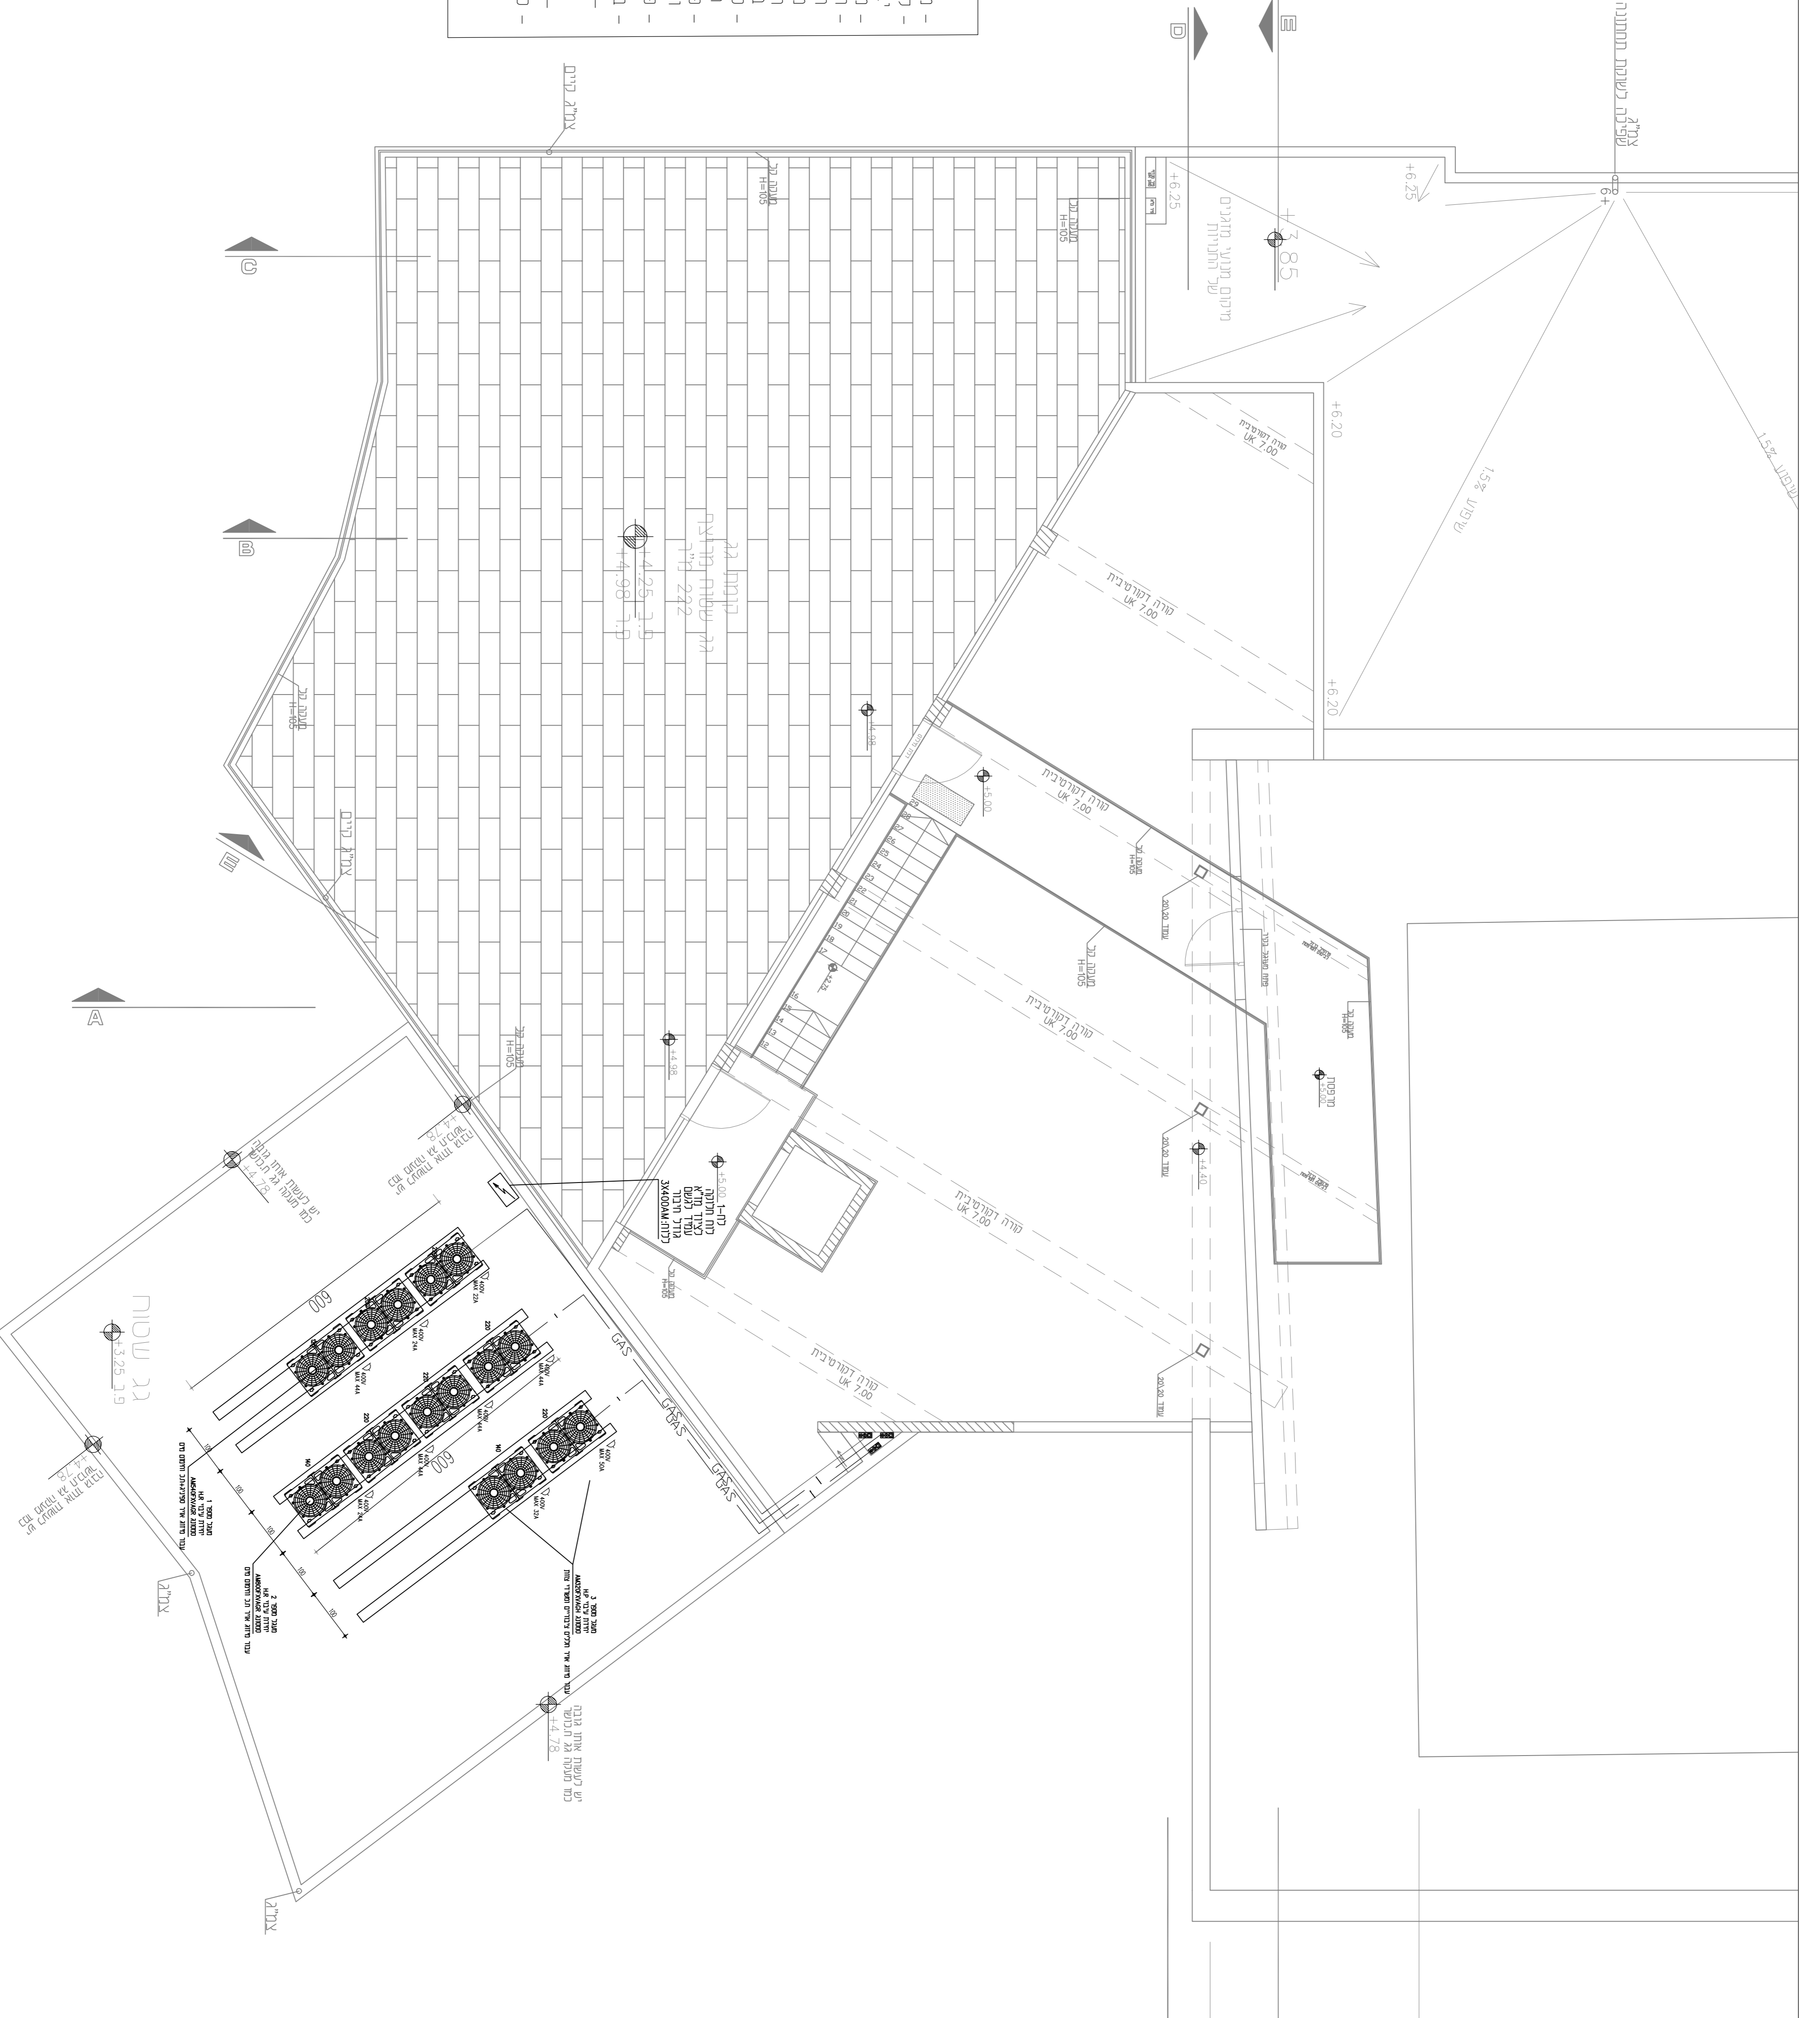

**הערות :**

- מידות העולות נלקחת את היבדוד (מידות פת)
- העולות אורות שירותים, העלות ניקה והעלות מחוק נחבנה יבוצע איטום חיבר הפרי העלות נטיע העולות באמצעות דקסס מפרי אויר וצבנים יאשרו גם על יאודוכ
- העלות פת ששור פפה 2 מלס בהתאם לדרישות תמך 1000 חק 6 כנרר הפודה על ששורת
- מחרק מואם מאבדודים בסביבת העלה
- כל העלות פת ששור יבוצע חיבר אוגר מורוח בהתאם לתמך 1000 חק 6
- כל העלות פת ששור יבוצע בחומר חסין אש בהתאם לדרישת תמך 1000 חק 6
- פתחי שירות העולות פת ששור יבוצע כל 3 מסרם
- ובסמוך לכל עשה . הפתחים יבוצעו לפי תמך 1000 חק 6
- פתחי שירות במקורות יבוצעו על אחרים
- באחריות קנרר מחוג האור :
- כסמ מיום ומודל פתחי מעבר העלות בסיס צויד פתחי הפודים אויר, קנודות נקוד נקודות חשוק
- להעביר נתוני פריטי עומס חשוקי כמפקח
- כל החשם בסופי החסי הינו חתך פנרר משטטט זה