



קאנטרי בית אריה - מעגל 2

הערות:
על הקבלו לאשרר את אורכי הצנרת בהתאם למידות בפועל

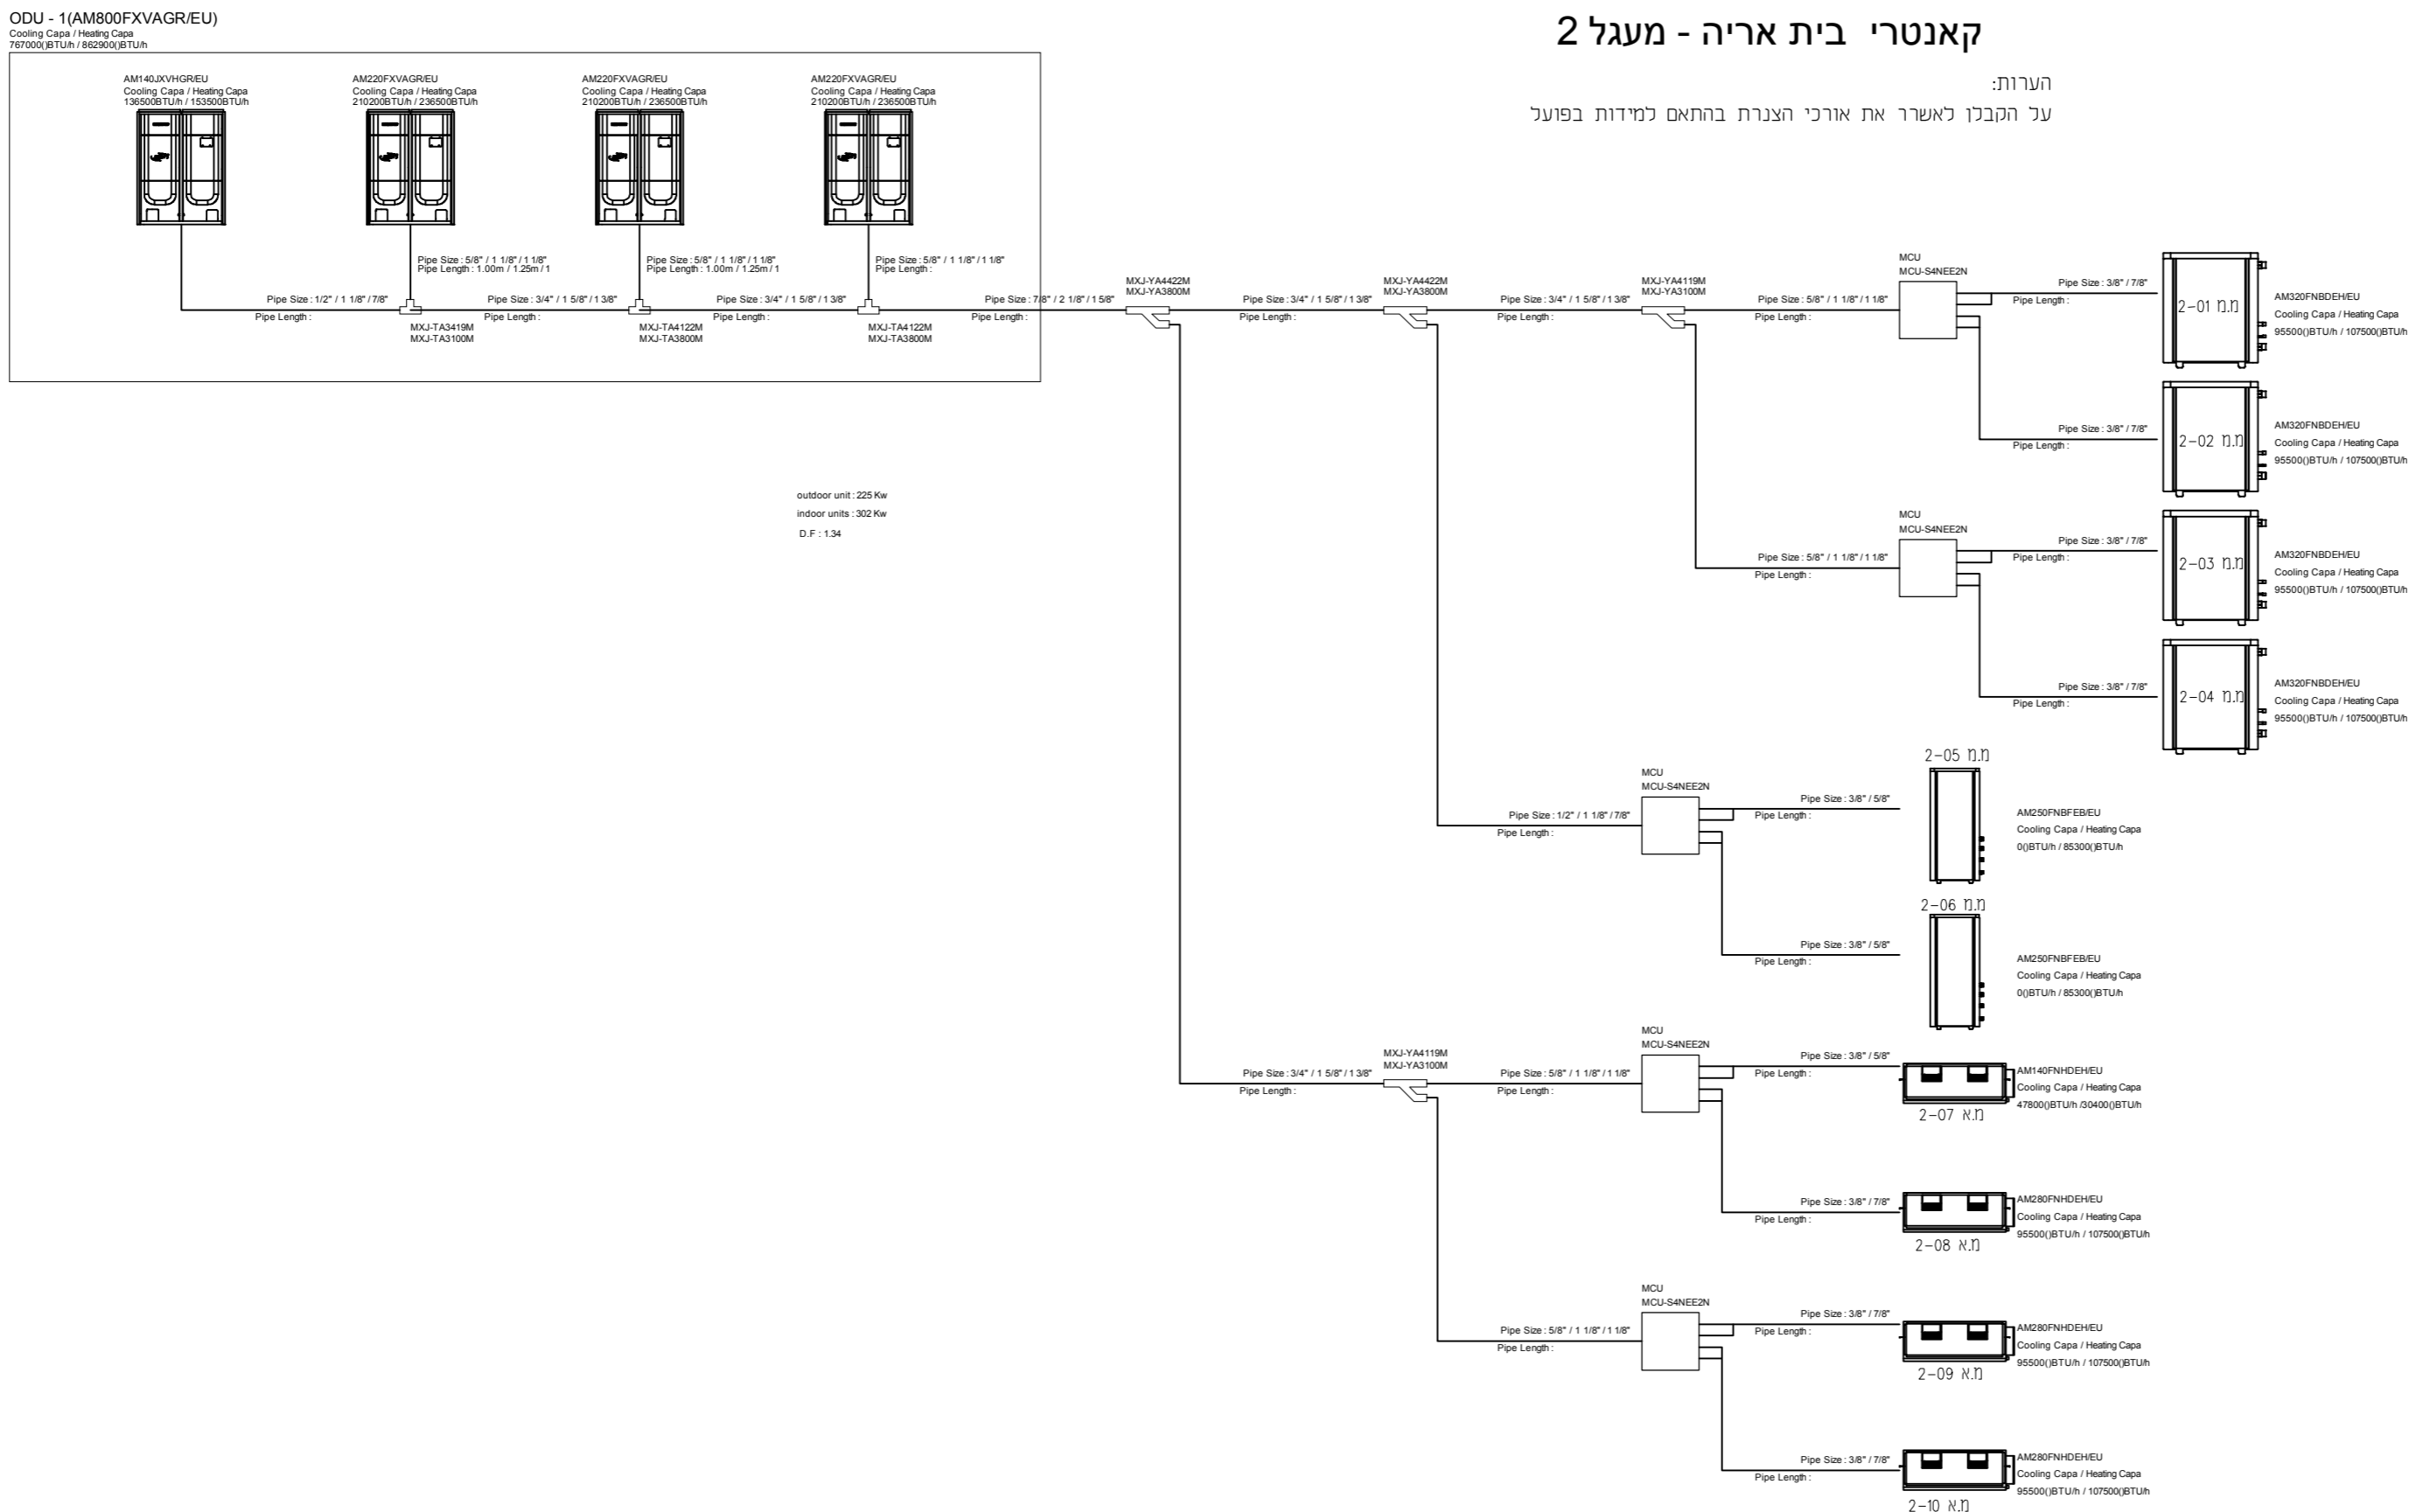

קאנטרי בית אריה - מעגל 1

הערות:
על הקבלו לאשרר את אורכי הצנרת בהתאם למידות בפועל

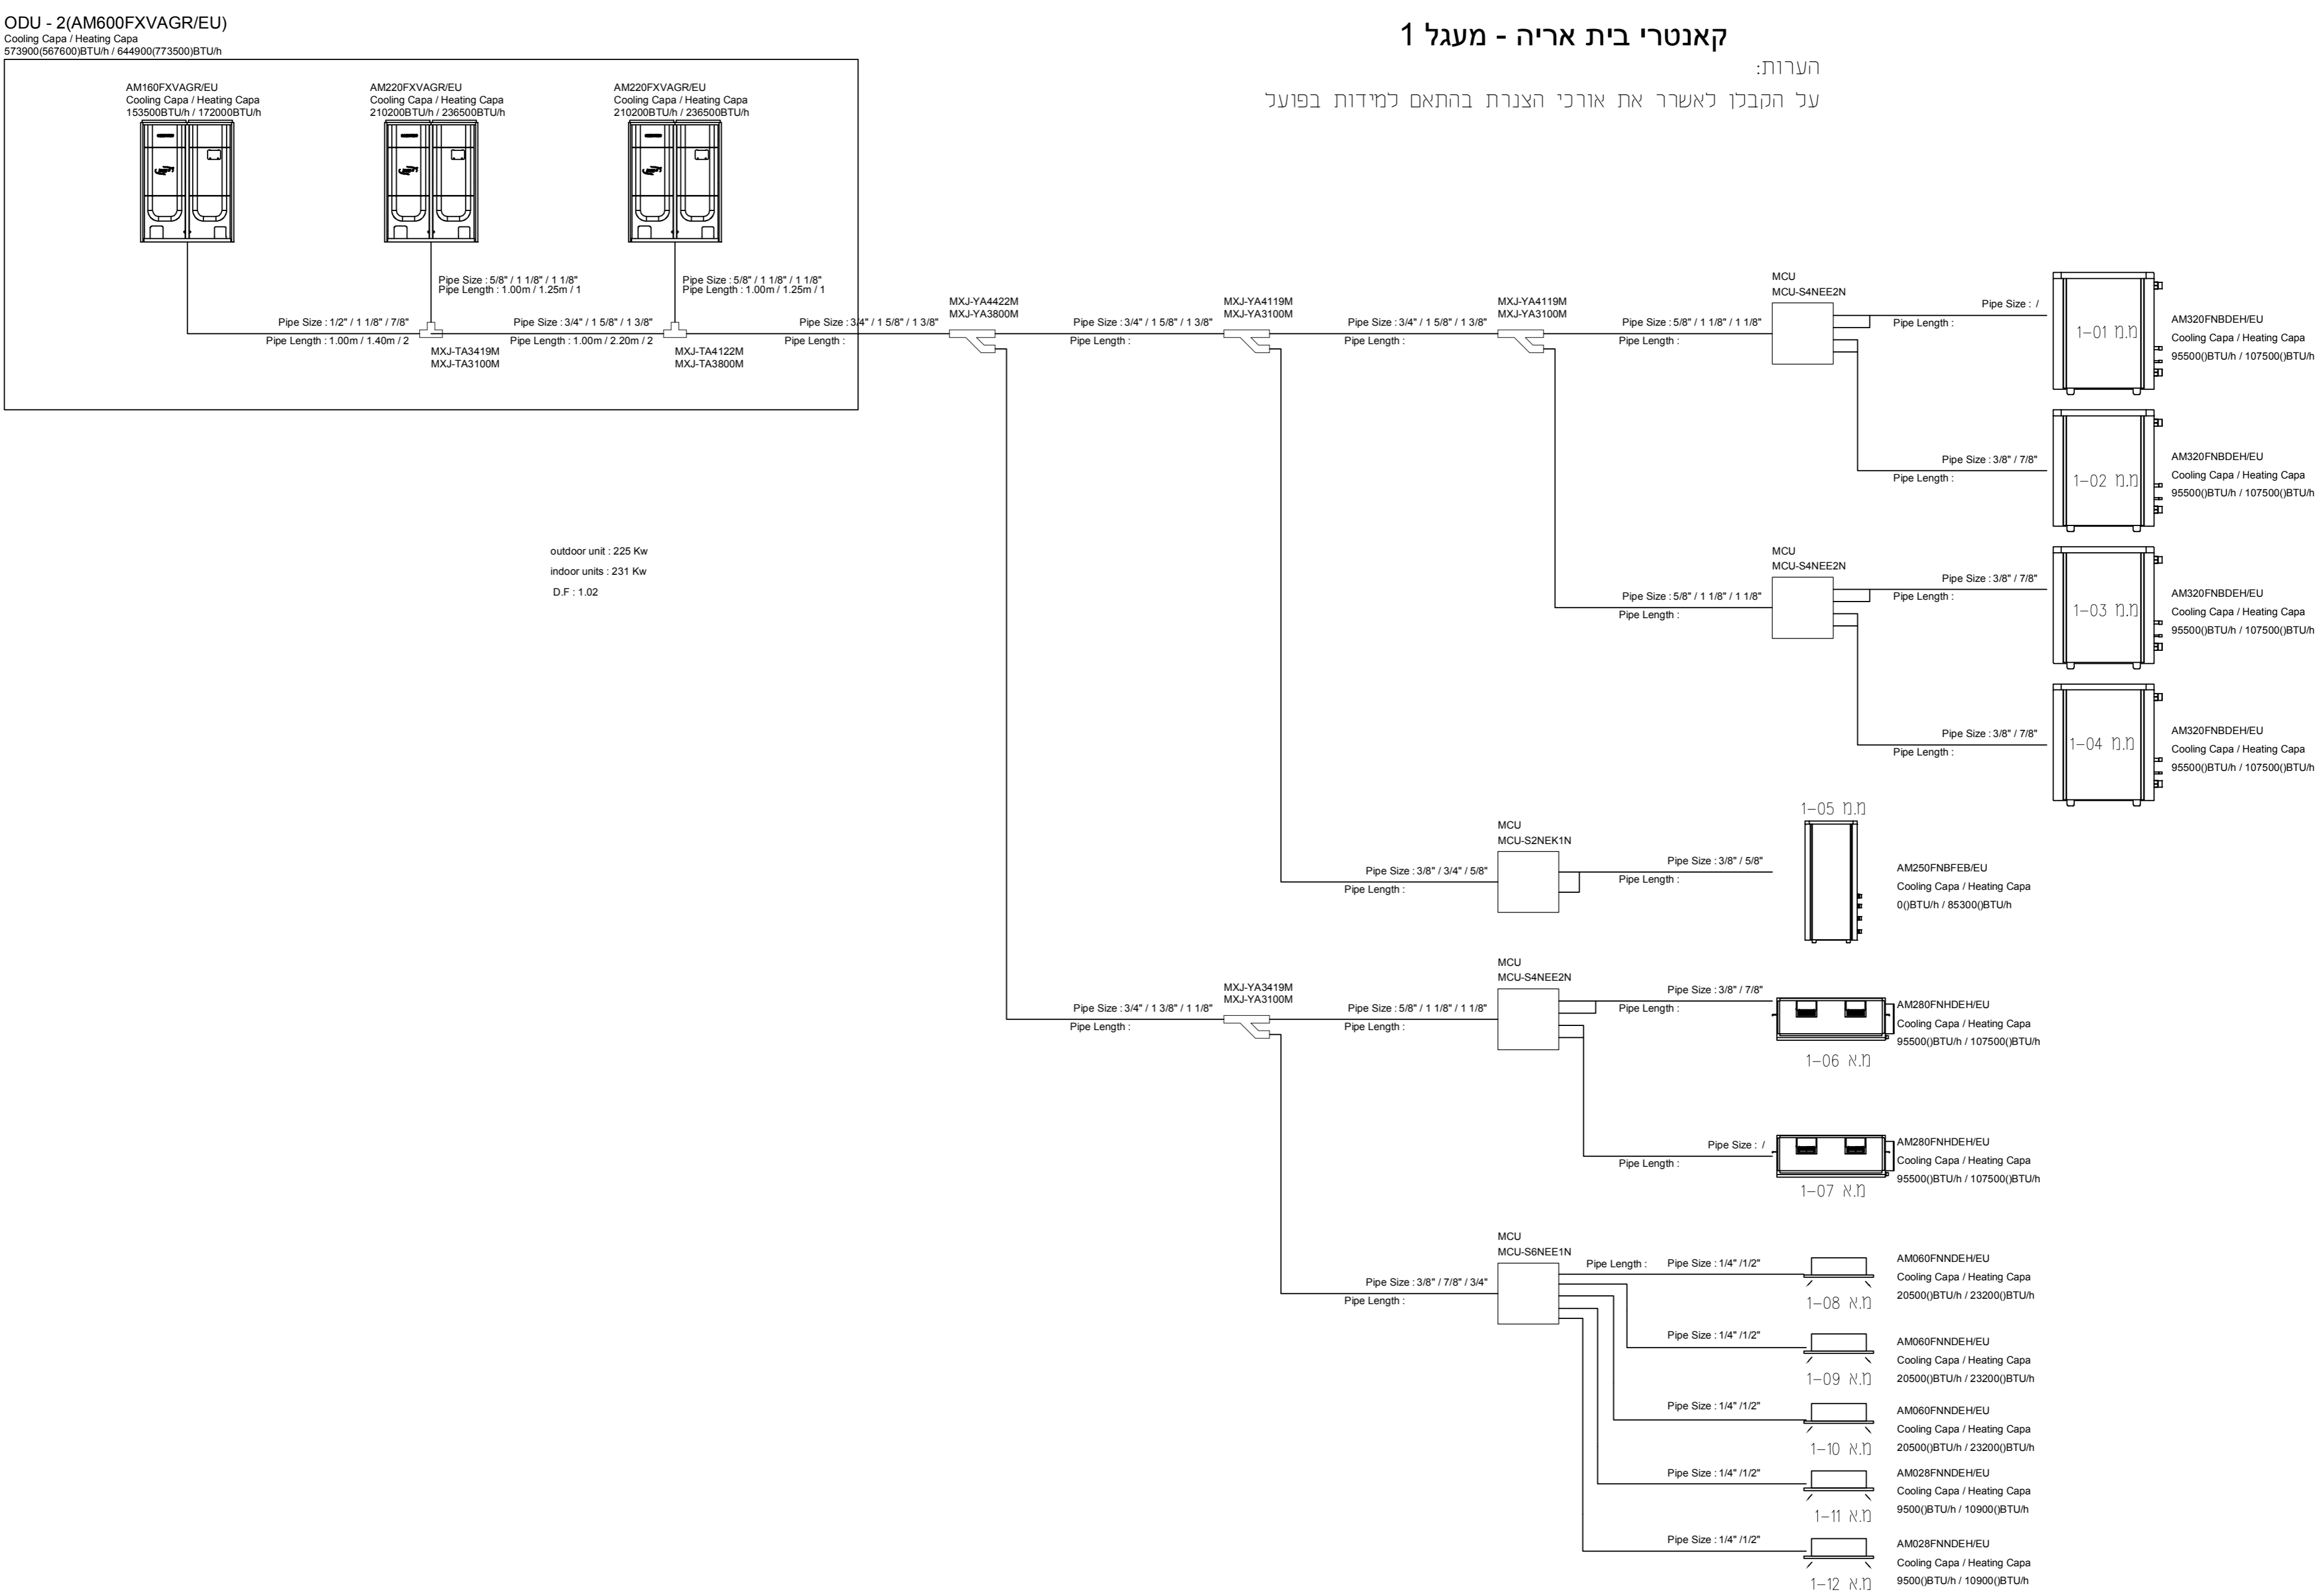

מדידת	מדידת	מדידת	מדידת	מדידת	מדידת	מדידת	מדידת	מדידת	מדידת
1	2	3	4	5	6	7	8	9	10

מועצה מקומית
בית אריה - עופרים

מועצה מקומית
בית אריה - עופרים

מועצה מקומית
בית אריה - עופרים

מיקום חוקר
מיקום חוקר

מדידת	מדידת	מדידת	מדידת
1	2	3	4

Barel
HVAC Engineering
בראל מהנדסים

מהנדס רשום ותור ברלשכת
המהנדסים והאדריכלים