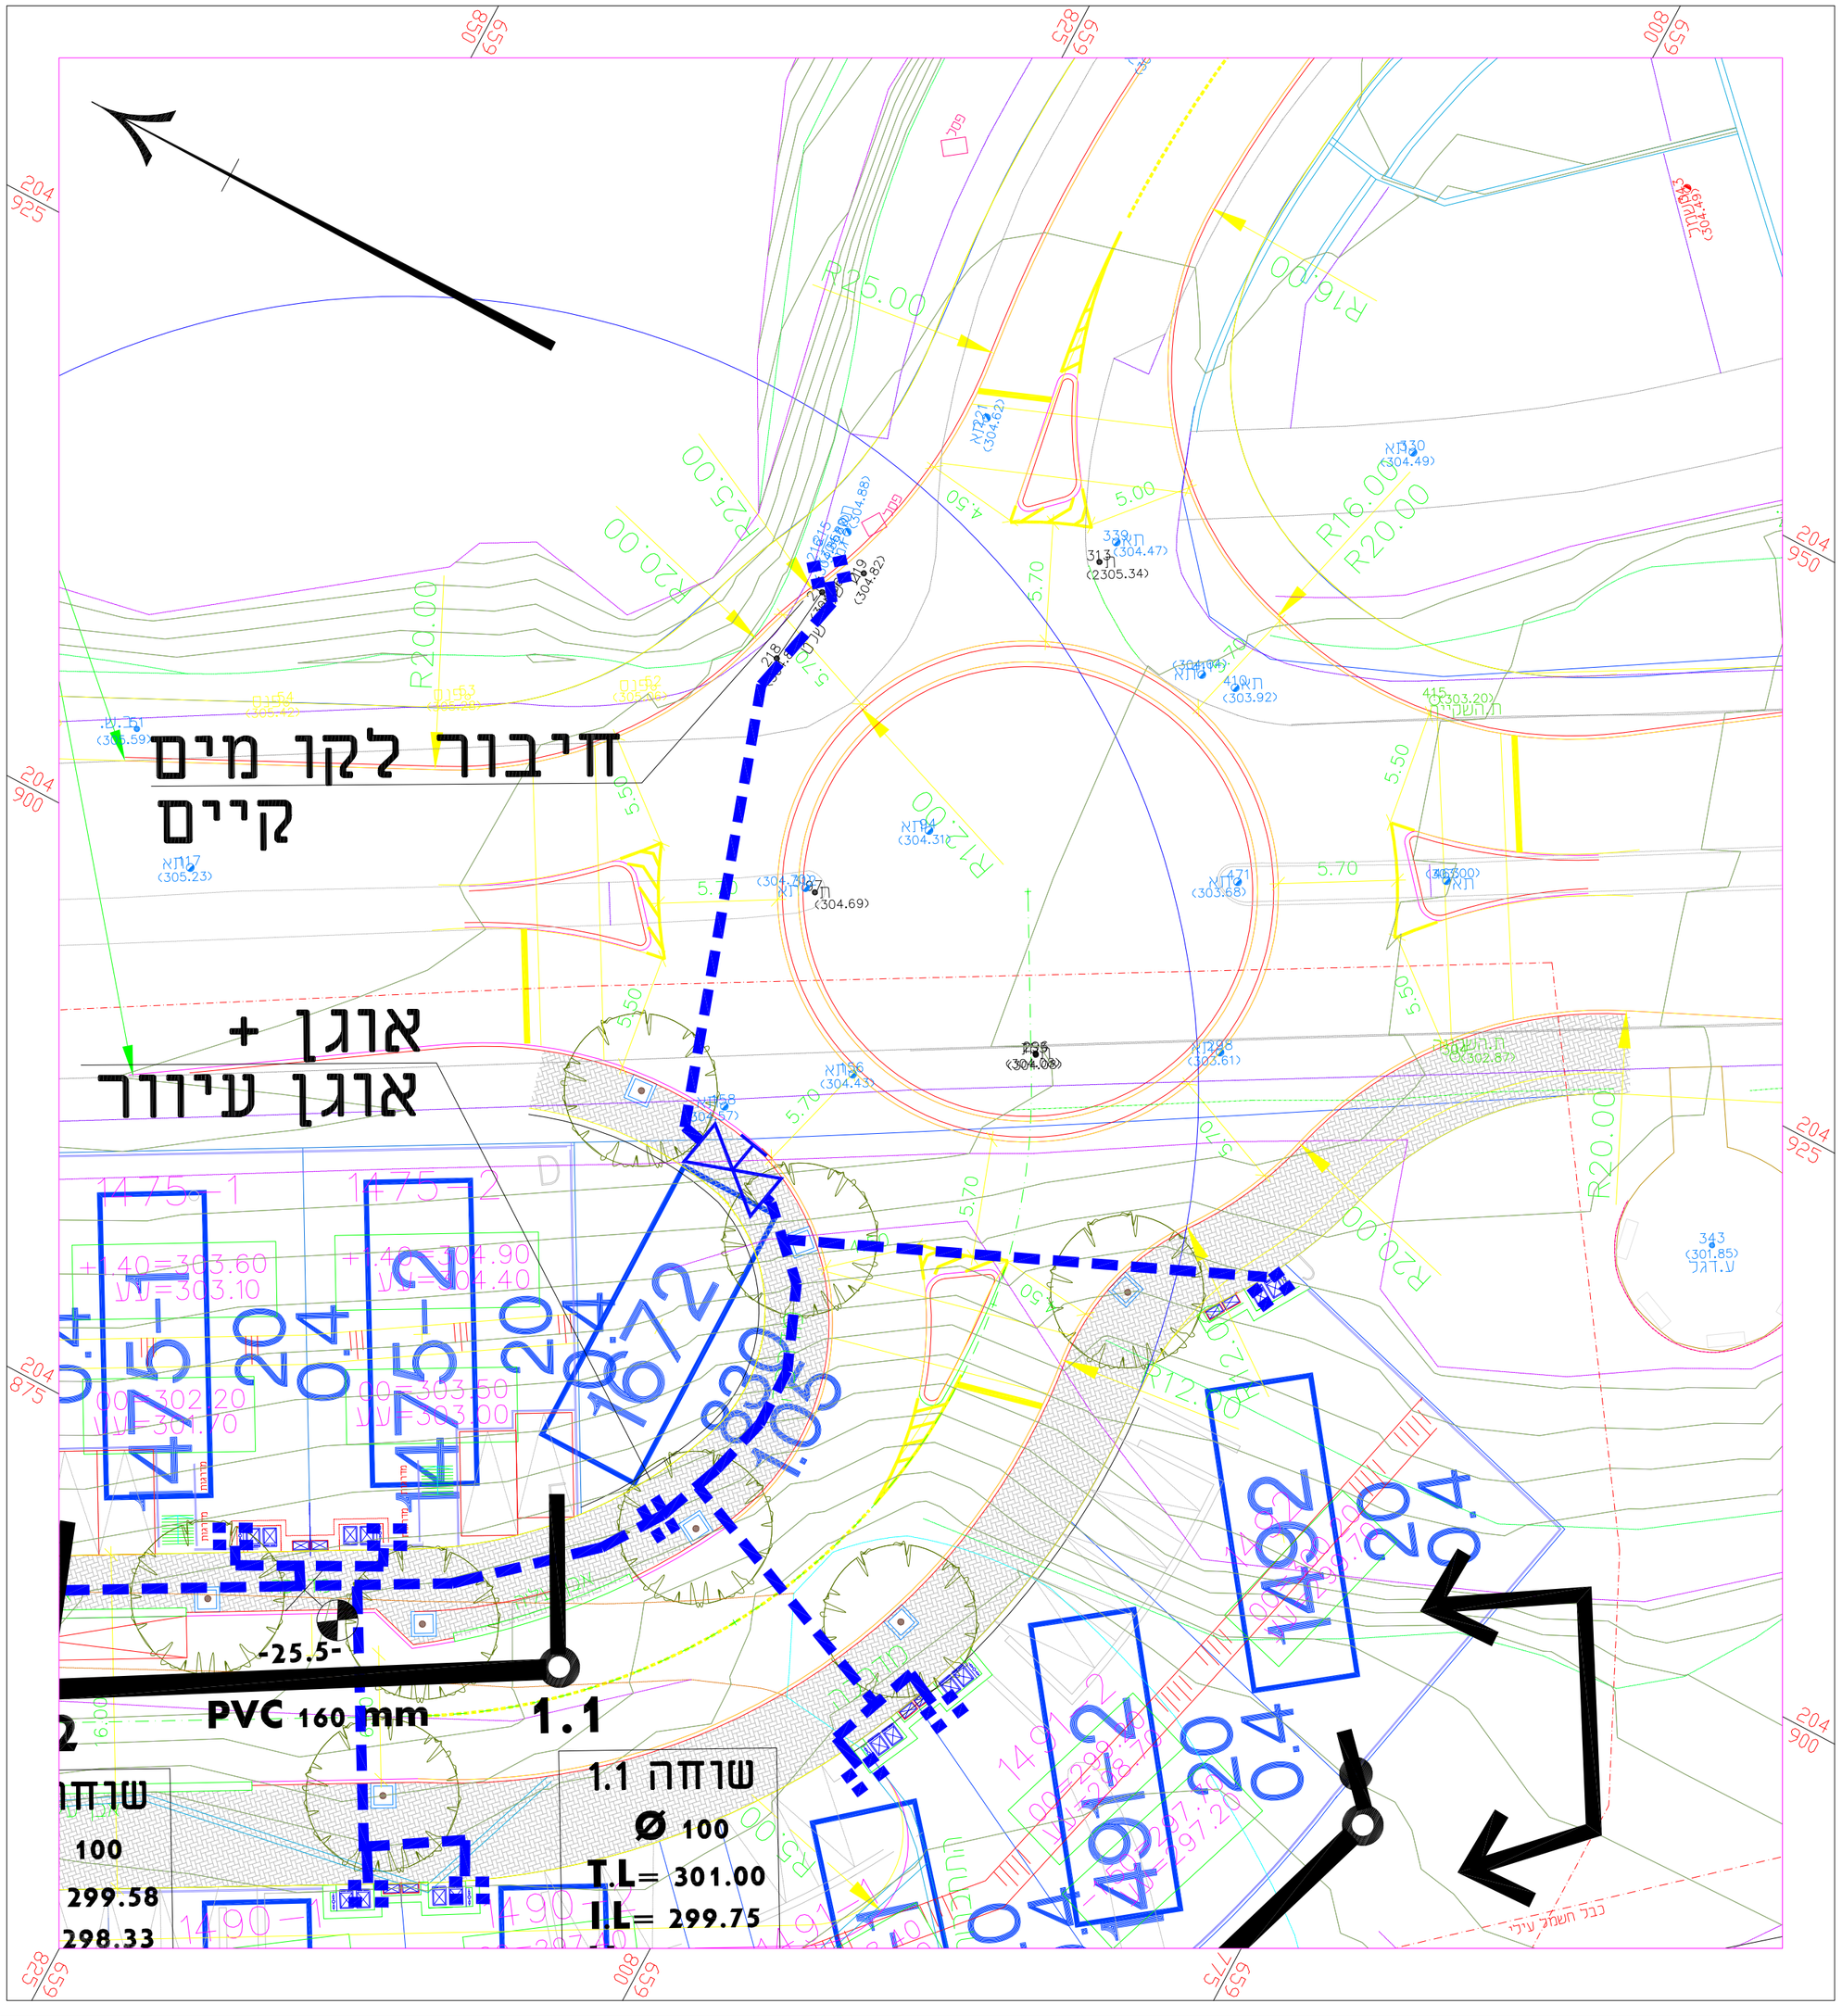

מקרא:

קו מים מתוכנן

קו ביוב מאסף מתוכנן

מגוף

שוחת ביוב

הערה:

מיקום האוגן ייקבע לפני
חציית קו הביוב
על מנת למנוע
עבודה כפולה בעתידי!

ארגון המהנדסים והאדריכלים העצמאיים בישראל
ISRAEL ORGANIZATION of CONSULTING ENGINEERS & ARCHITECTS
IOCEA