

תכנית זו

לעיון
 למכרז
 לבצוע

הערות:
 הכבנו אחראי כמידות עליו לבדוק
 כל המידות ובהודיע כמתכנן על כל
 מידות או אי התאמה אין לכבוע
 מידות ע"י מדידה בשטח.
 אין לעשות כל שינויים בתוכנית כלא
 אישור המתכנן.
 לפני הזמנת הברזל יש לבדוק את
 השיטה.

שלב א

במון ב-30 לפי ת" 118
 מוסות פלדה מצולעים
 לפי ת" 466 חלק 3
 מוסות מסוג W400 ו W500
 רשת ממוסות פלדה מצולעים לפי ת" 580


ק-6א
 פרטי בנין
 גרסאות 2

שרטוט: מ"ס עבאם	ק-מ-1:50	תאריך:	הגדרה:	הערות:
ד"ר: מופדי ענאמנה		25.03.20	1	למכרז
		15.07.20	2	לביצוע

שם הפרויקט: בית ספר יסודי בית אריה
 הוכן עבור: מ"ס בית אריה

גרסאות: 2
 comp3/work/2020/Datum/

נטביון
 הנדסה ייעוץ ופיקוח
 34 סניף
 תל אביב-יפו
 טל: 04/8853222
 פקס: 04/6745003
 ג'וי: 0505660338
 e-mail: mufdi@netvision.net.il

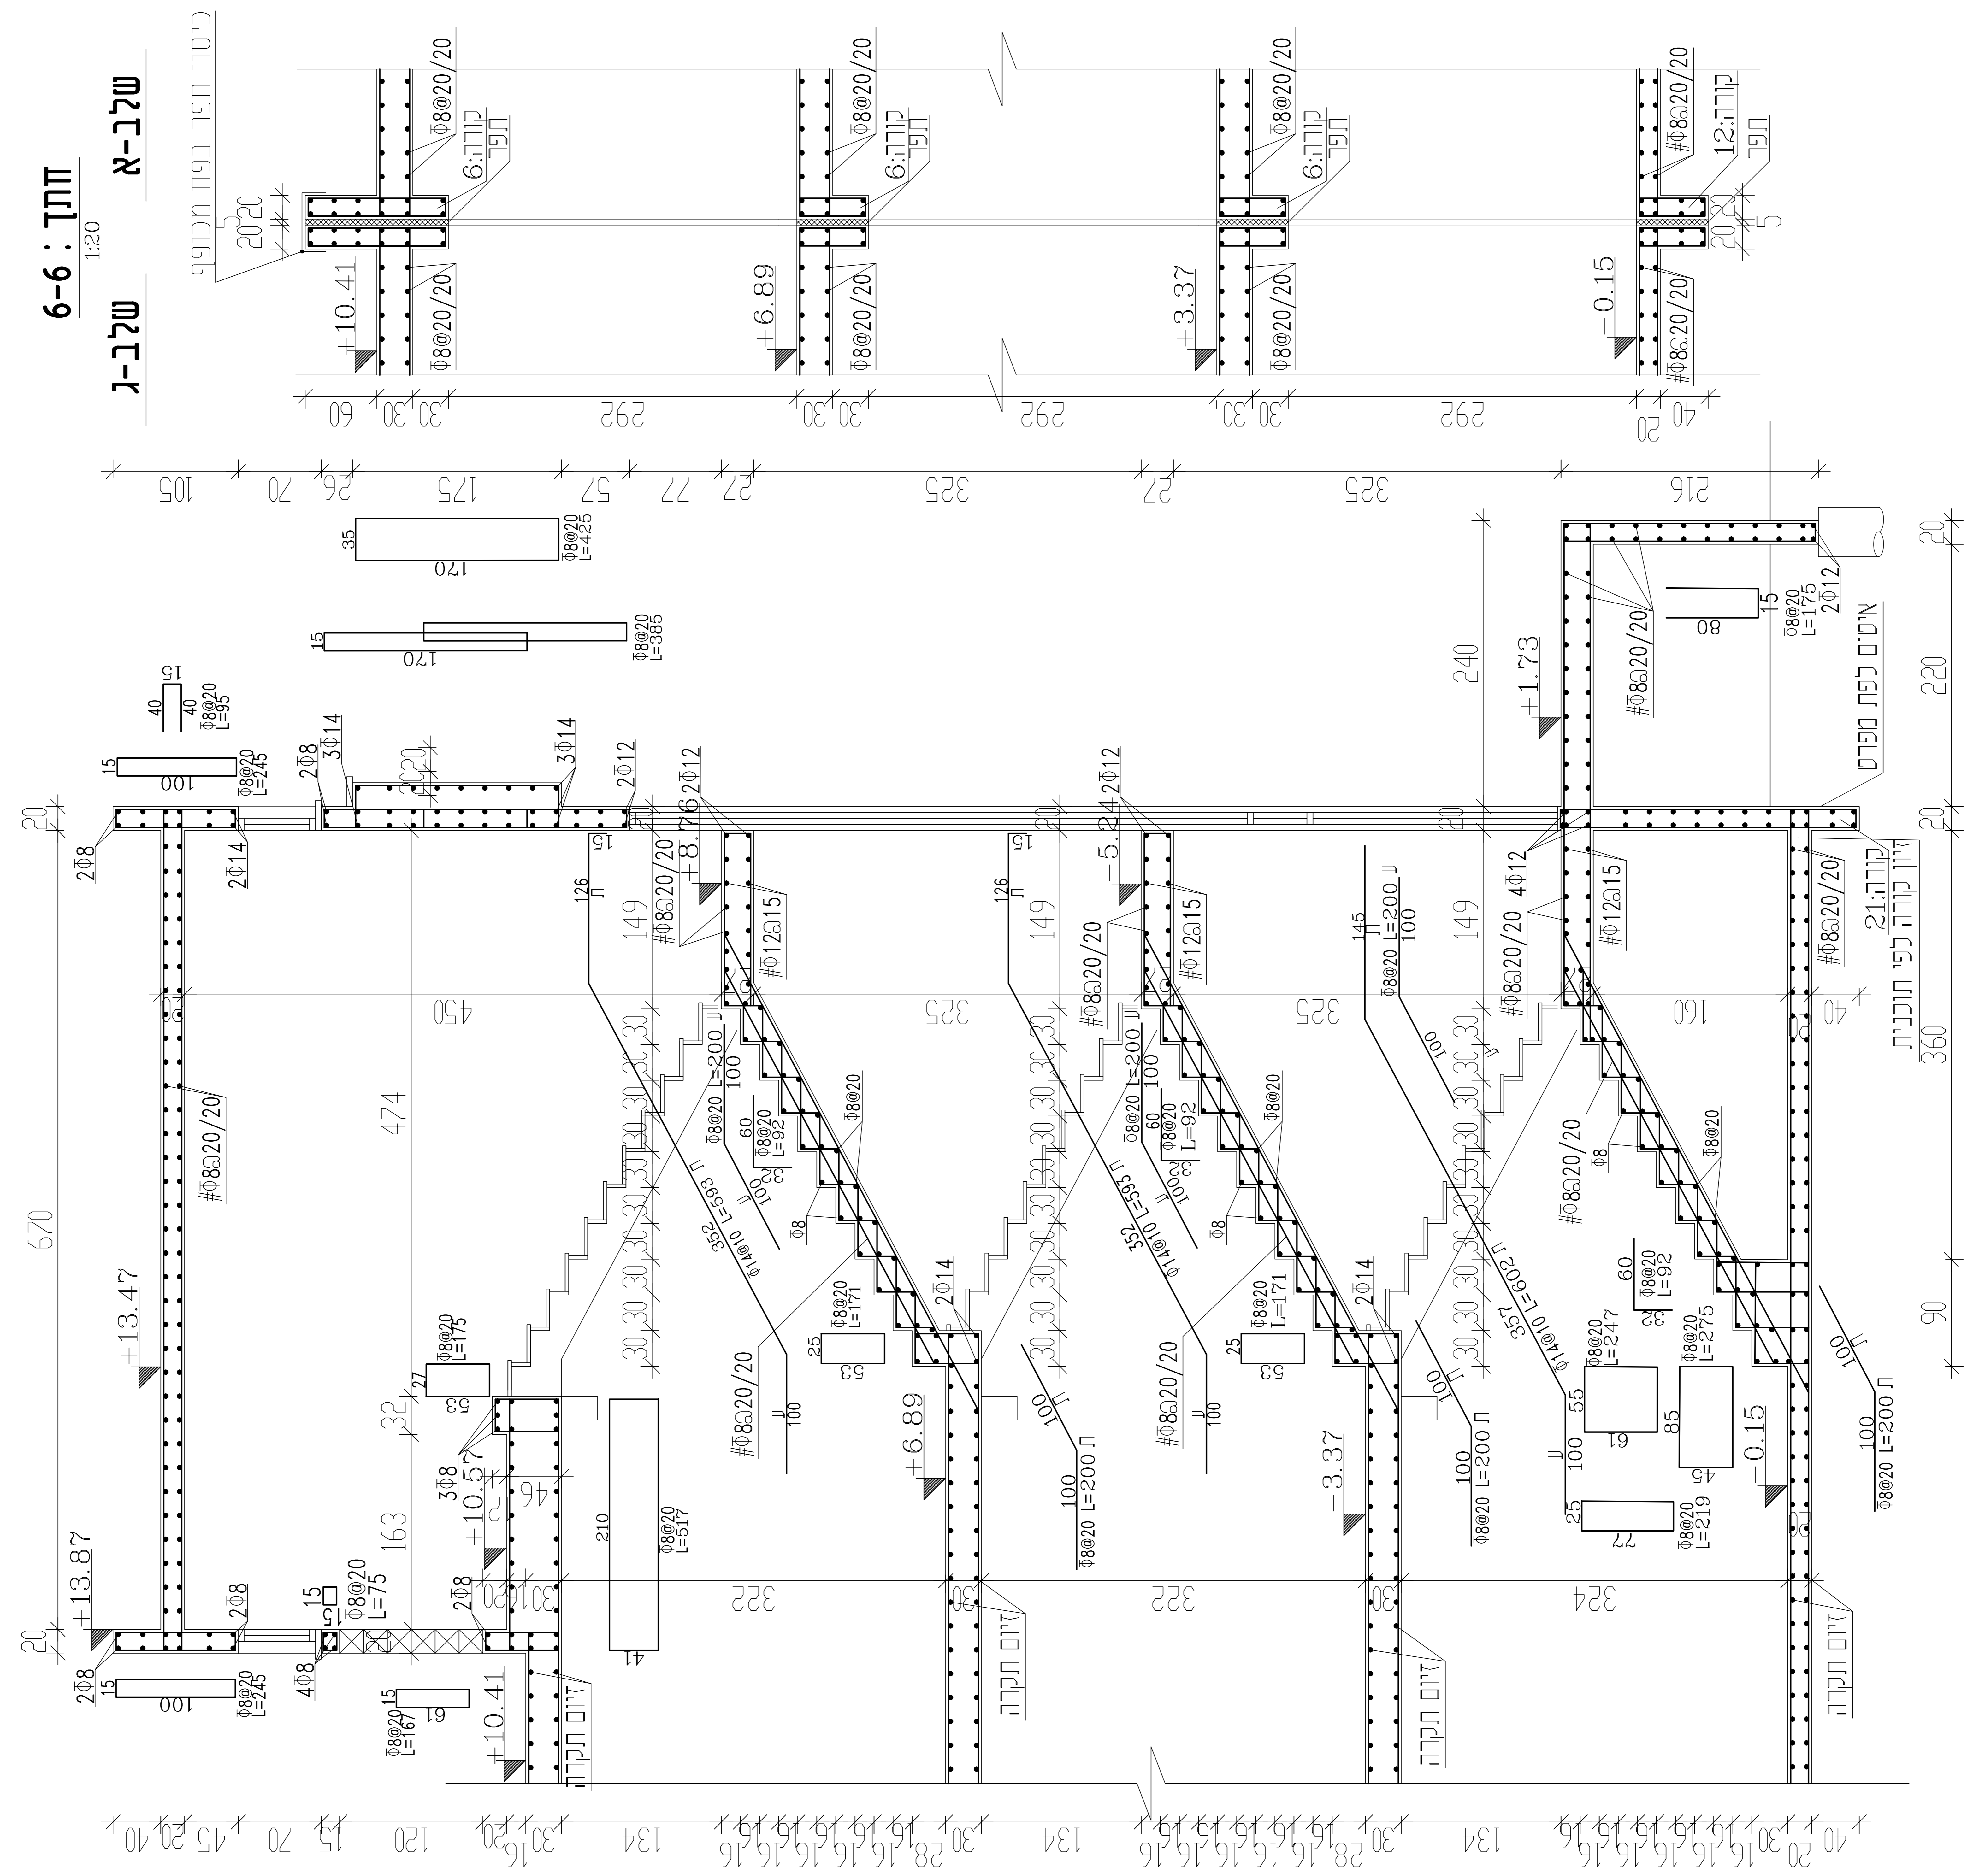

S-S

קורה 6-6 : 1:20
 שלב א
 שלב ג

כיסוי תפר בפוז מכופף

זיום תקרה