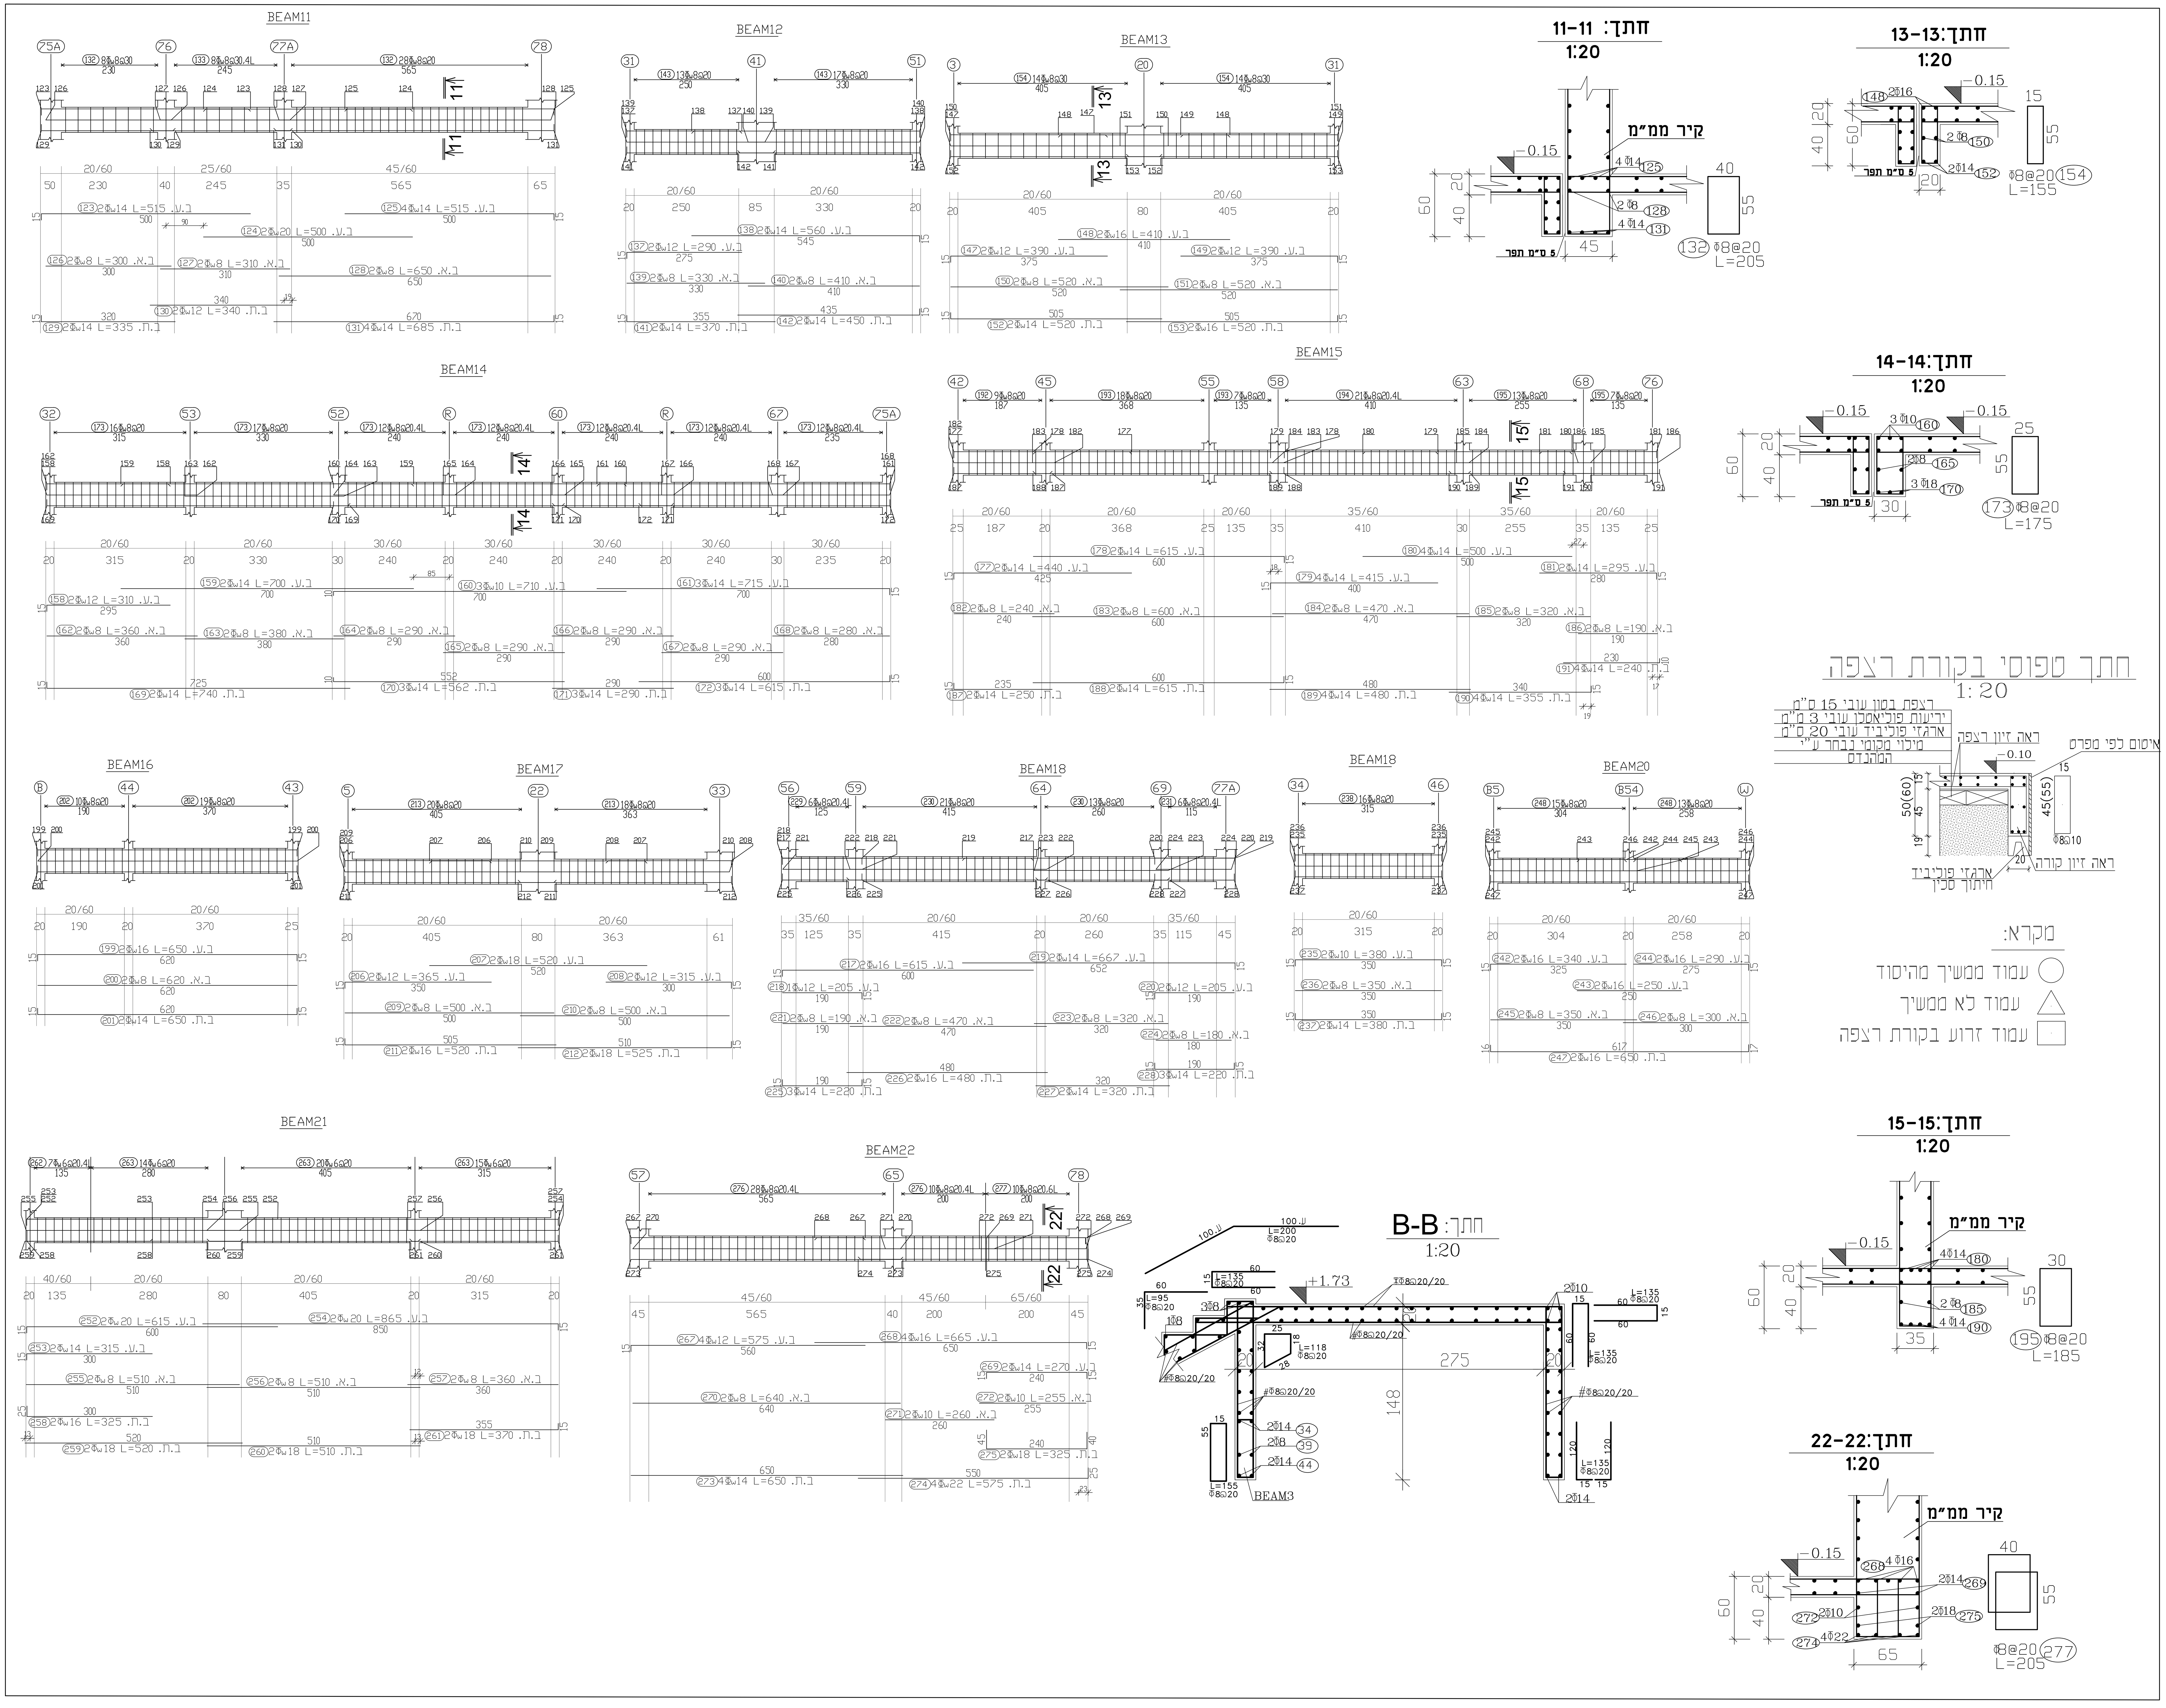

תכנית זו

לעיון	למכרז	לבצוע
☐	☐	☒

הערות:

הקבלן אחראי למידות עליו לבדוק כל המידות ולהודיע למתכנן על כל טעות או אי התאמה אין לקבוע מידות ע"י מדידה בשרטוט.
אין לעשות כל שינויים בתוכנית ללא אישור המתכנן.
לפני הזמנת הברזל יש לבדוק את הרשימה.

שלב א

בטון ב-30 לפי ת"י 118
מוטות פלדה מצולעים
לפי ת"י 466 חלק 3
מוטות מסוג W400 W5001
רשת ממוטות פלדה מצולעים לפי ת"י 580

תכנית קורות רצפה במפלס: -0.15	ק-2א שלב א
שרטוט: מרים עבאס ביקר: מופדי נעאמנה	קנ"מ 1:50

תאריך	מהדורה	הערות
25.03.20	1	למכרז
19.07.20	2	לביצוע

שם הפרויקט:
בית ספר יסודי בית אריה

הוכן עבור:
מ"מ בית אריה

קובץ: ב"ס א/ד comp3/work/2020/Datum

נעאמנה מופדי
מהנדס בנין
כרמיאל-המתכת 34
טלפון: 04/8853222
פקס: 04/6745003
נייד: 0505660338
e-mail:mufdi@netvision.net.il