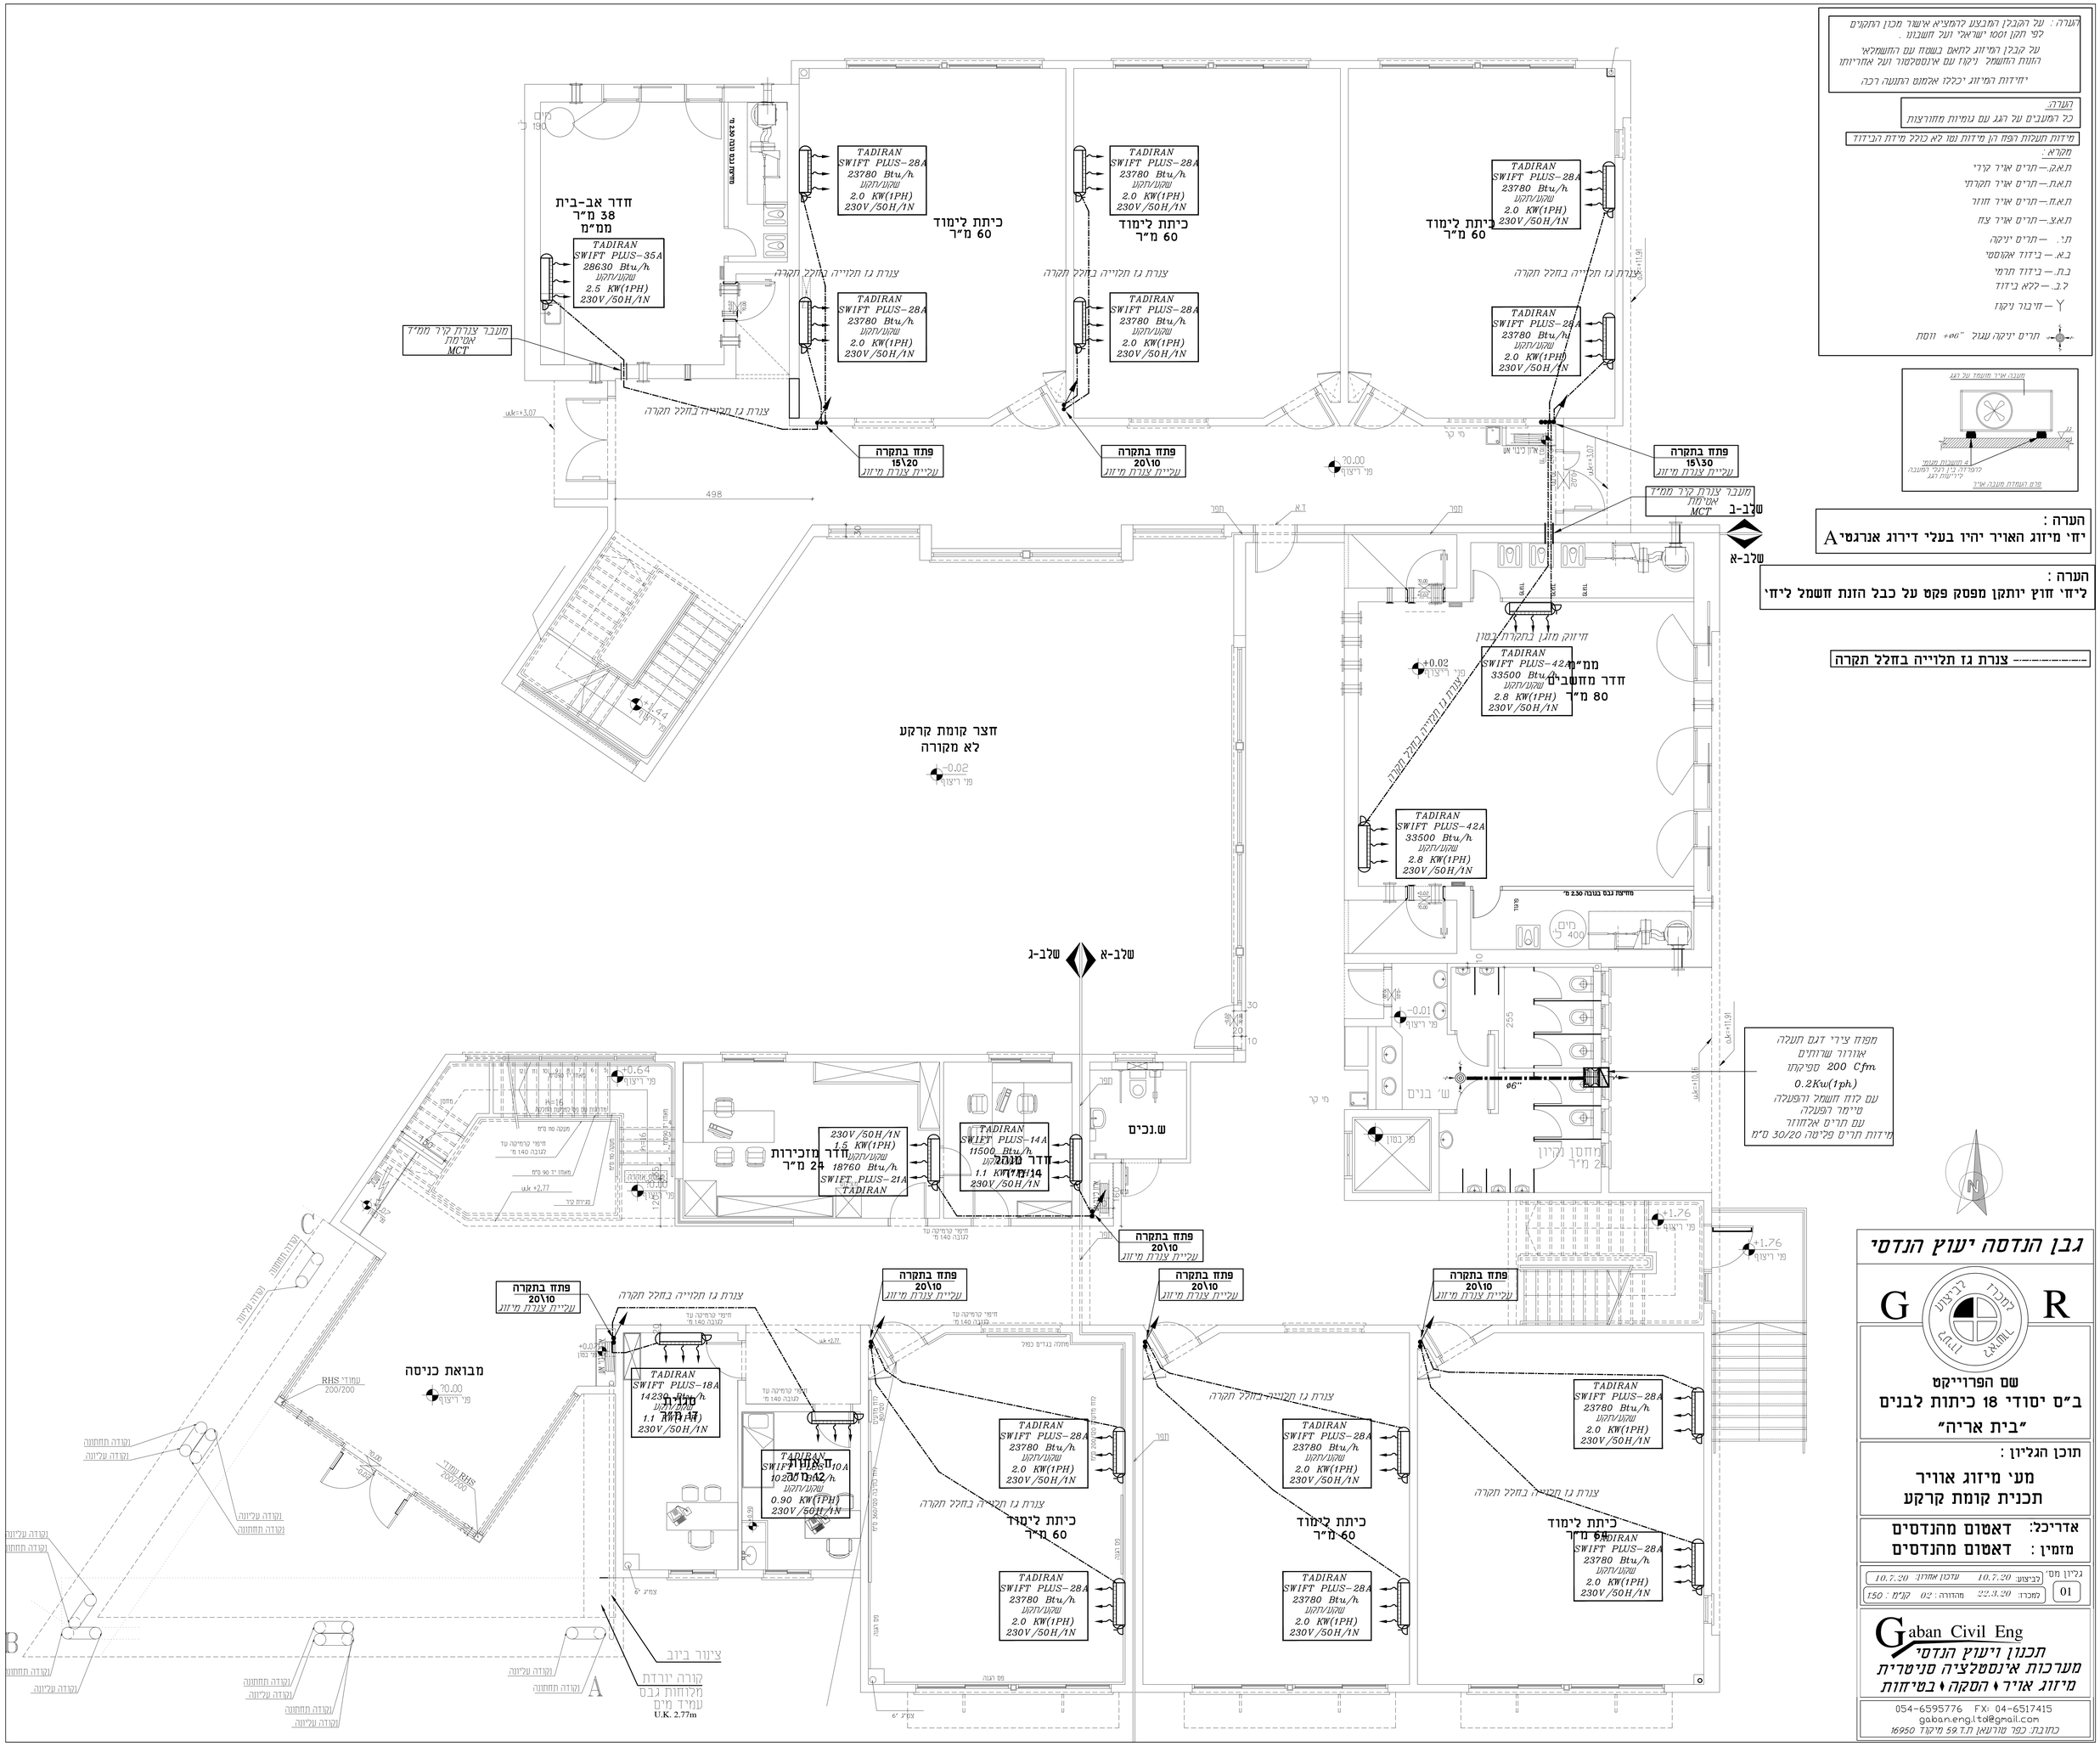
חדר אב-בית
38 מ"ר
ממ"מ
TADIRAN
SWIFT PLUS-35A
28630 Btu/h
שקע/עקע
2.5 KW(1PH)
230V/50H/1N
TADIRAN
SWIFT PLUS-28A
23780 Btu/h
שקע/עקע
2.0 KW(1PH)
230V/50H/1N
כיתת לימוד
60 מ"ר
צנרת גז תקלייה בחלל תקרה
מעבר צנרת קיר ממ"ד
אטימת
MCT
פתח בתקרה
15\20
עליית צנרת מיזוג
פתח בתקרה
20\10
עליית צנרת מיזוג
פתח בתקרה
15\30
עליית צנרת מיזוג
מעבר צנרת קיר ממ"ד
אטימת
MCT
שלב-ב
שלב-א
חיזוק מזגן בתקרת בטון
TADIRAN
SWIFT PLUS-42A
33500 Btu/h
שקע/עקע
2.8 KW(1PH)
230V/50H/1N
ממ"ד
חדר מחשבים
80 מ"ר
חצר קומת קרקע
לא מקורה
מחיצת גבס בגובה 2.50 מ'
מפוח צירי דגם חעלה
אורור שרותים
200 Cfm סריקתו
0.2Kw(1ph.)
עם קוח חשמל והפעלה
מיימר הפעלה
עם תרים אחזור
מידות תרים פליטה 30/20 ס"מ
TADIRAN
SWIFT PLUS-14A
11500 Btu/h
שקע/עקע
1.1 KW(1PH)
230V/50H/1N
TADIRAN
SWIFT PLUS-21A
18760 Btu/h
230V/50H/1N
חדר מזכירות
24 מ"ר
ש.נכים
מבואת כניסה
TADIRAN
SWIFT PLUS-18A
14230 Btu/h
שקע/עקע
1.1 KW(1PH)
230V/50H/1N
TADIRAN
SWIFT PLUS-10A
10200 Btu/h
שקע/עקע
0.90 KW(1PH)
230V/50H/1N
מטבח
12 מ"ר
ציור ביב
קורה יורדת
מלוחות גבס
עמיד מים
U.K. 2.77m
מעבר אויר מומומד על רצפה
מ תשובת מעמד
לרפידה בין רגלי המעבה
לרישות רצפה
מרם הגמדת מעבה אויר
הערה :
יחי מיזוג האויר יהיו בעלי דירוג אנרגטי A
הערה :
ליחי חוץ יותקן מפסק פקט על כבל הזנת חשמל ליחי
צנרת גז תקלייה בחלל תקרה
הערה :
על הקבלן המבצע לרמציא אישור מכון התקנים
לפי תקן 1001 ישראלי ועל חשבונו .
על קובלן המיזוג לתאם בשטח עם החשמלאי
הזנת החשמל ניקוז עם אינסטלטור ועל אחריותו
יחידות המיזוג יכללו אלמנט התנעה רכה
הערה:
כל המעבים על הגג עם גומיות מחוברצות
מידות תעלות הפח הן מידות נטו לא כולל מידת הבידוד
מקרא :
ת.א.ק. — תרים אויר קרי
ת.א.ת. — תרים אויר מקרחר
ת.א.ח. — תרים אויר חוזר
ת.א.צ. — תרים אויר צח
ת.י. — תרים יניקה
ב.א. — בידוד אקוסטי
ב.ת. — בידוד תרמי
ל.ב. — ללא בידוד
Y — חיבור ניקוז
תרים יניקה עגול "ø6+ ווסת
גבן הנדסה יישוב הנדסי
G R
שם הפרוייקט
ב"ס יסודי 18 כיתות לבנים
"בית אריה"
תוכן הגליון :
מעי מיזוג אוויר
תכנית קומת קרקע
אדריכל: דאטום מהנדסים
מזמין : דאטום מהנדסים
גליון מס' 01
לביצוע: 10.7.20 עדכון אחרון: 10.7.20
למכרז: 22.3.20 מהדורה : 02 קנ"מ : 150
Gaban Civil Eng
תכנון יישוב הנדסי
מערכות אינסטלציה סניטרית
מיזוג אויר ♦ הסקה ♦ בטיחות
054-6595776 FX: 04-6517415
gaban.eng.ltd@gmail.com
כתובת: כפר שורשא ת.ד 59 מיקוד 16950