


הערה: על הקבלן למבצע לרמיצי אישר מכון רחוקים לפי תקן 1001 ישראלי ועל חשבונות. הנותן החשמלי ייקרו עם אינטסליטר ועל אחריותו יחידות רמיזוג יכללו אלמנט הנועה רכה

הערה: כל המעבים על רגג עם נמיית מחורצות

מקרא:

תא- תריס איר קרי
 תא- תריס איר תרתי
 תא- תריס איר חוזר
 תא- תריס איר צוז
 ת- תריס יוקה
 ב- בידוד אקוסטי
 ג- בידוד תרמי
 ל- קלא בידוד
 Y- חיבור ניקוז

תריס יוקה עוגל +06 ווסת

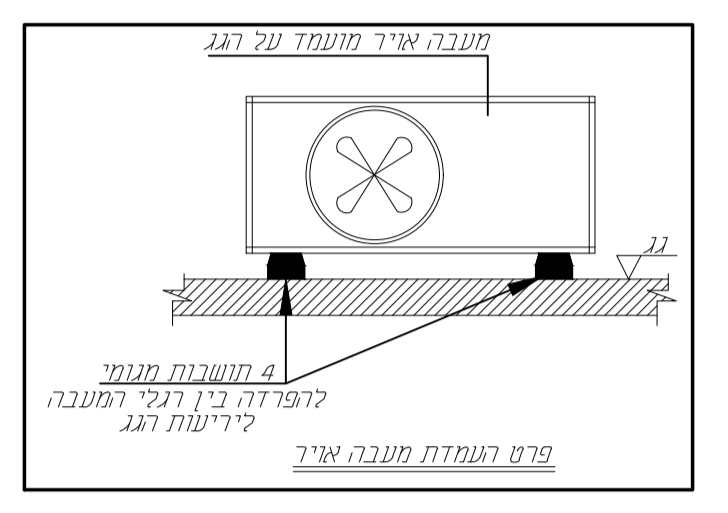


הערה: יחיד מיזוג האויר יהיו בעלי דירוג אנרגטי A

הערה: ליחיד חוזק יותקן מפסק פקס על כבל הזנת חשמל ליחיד


צורת גז תלוייה בחלל תקרה

מערבת סיון אביכ
 ולפי תקן 4570
 במתנים אחרים
 בית ספר
 מרחב מוגן מוסדי ממיז

מפוח צירי זוג העלה
 אורור שרותים
 200 ספיקטו
 0.2 Kw (1ph)
 עם לוח חשמל ופנעלה
 טיינור רפנעלי
 עם תריס אלקוזר
 יחידות הרים פליטה 30/20 ס"מ

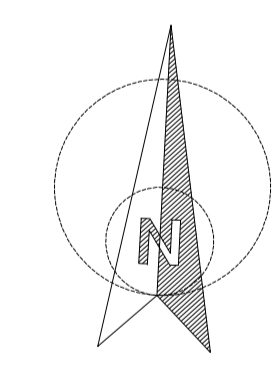

גבן הנדסה יעוץ הנדסי

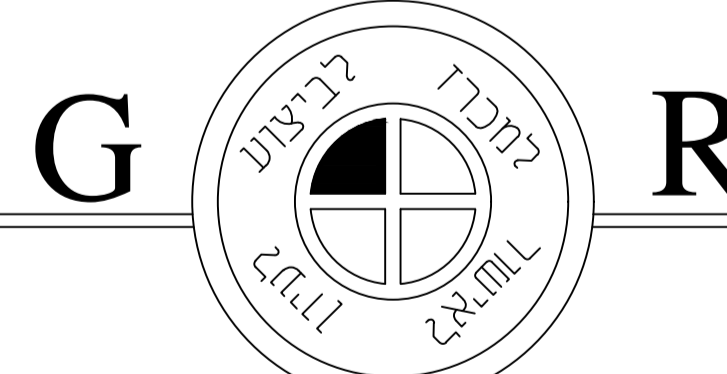

שם הפרוייקט
**ב"ס יסודי 18 כיתות לבנים
 "בית אריה"**


תוכן הגליון:
**מעני מיזוג אוויר
 תכנית קומה ב**

אדריכל: דאטום מהנדסים
 ממיז: דאטום מהנדסים

גליון מס	10.7.20	ערכו אחרון	10.7.20
תאריך	22.7.20	מחירה	02 ק"מ
מס	03		

Gaban Civil Eng
 תכנון ויעוץ הנדסי
 מערכות אינסטלציה סניטרית
 מיזוג אוויר ו הסקה ו בטיחות

054-6595776 FX: 04-6517415
 gaban.eng.t@gmail.com
 כתובת: כפר סוד שאן ת.ד. 597 מילד 16950

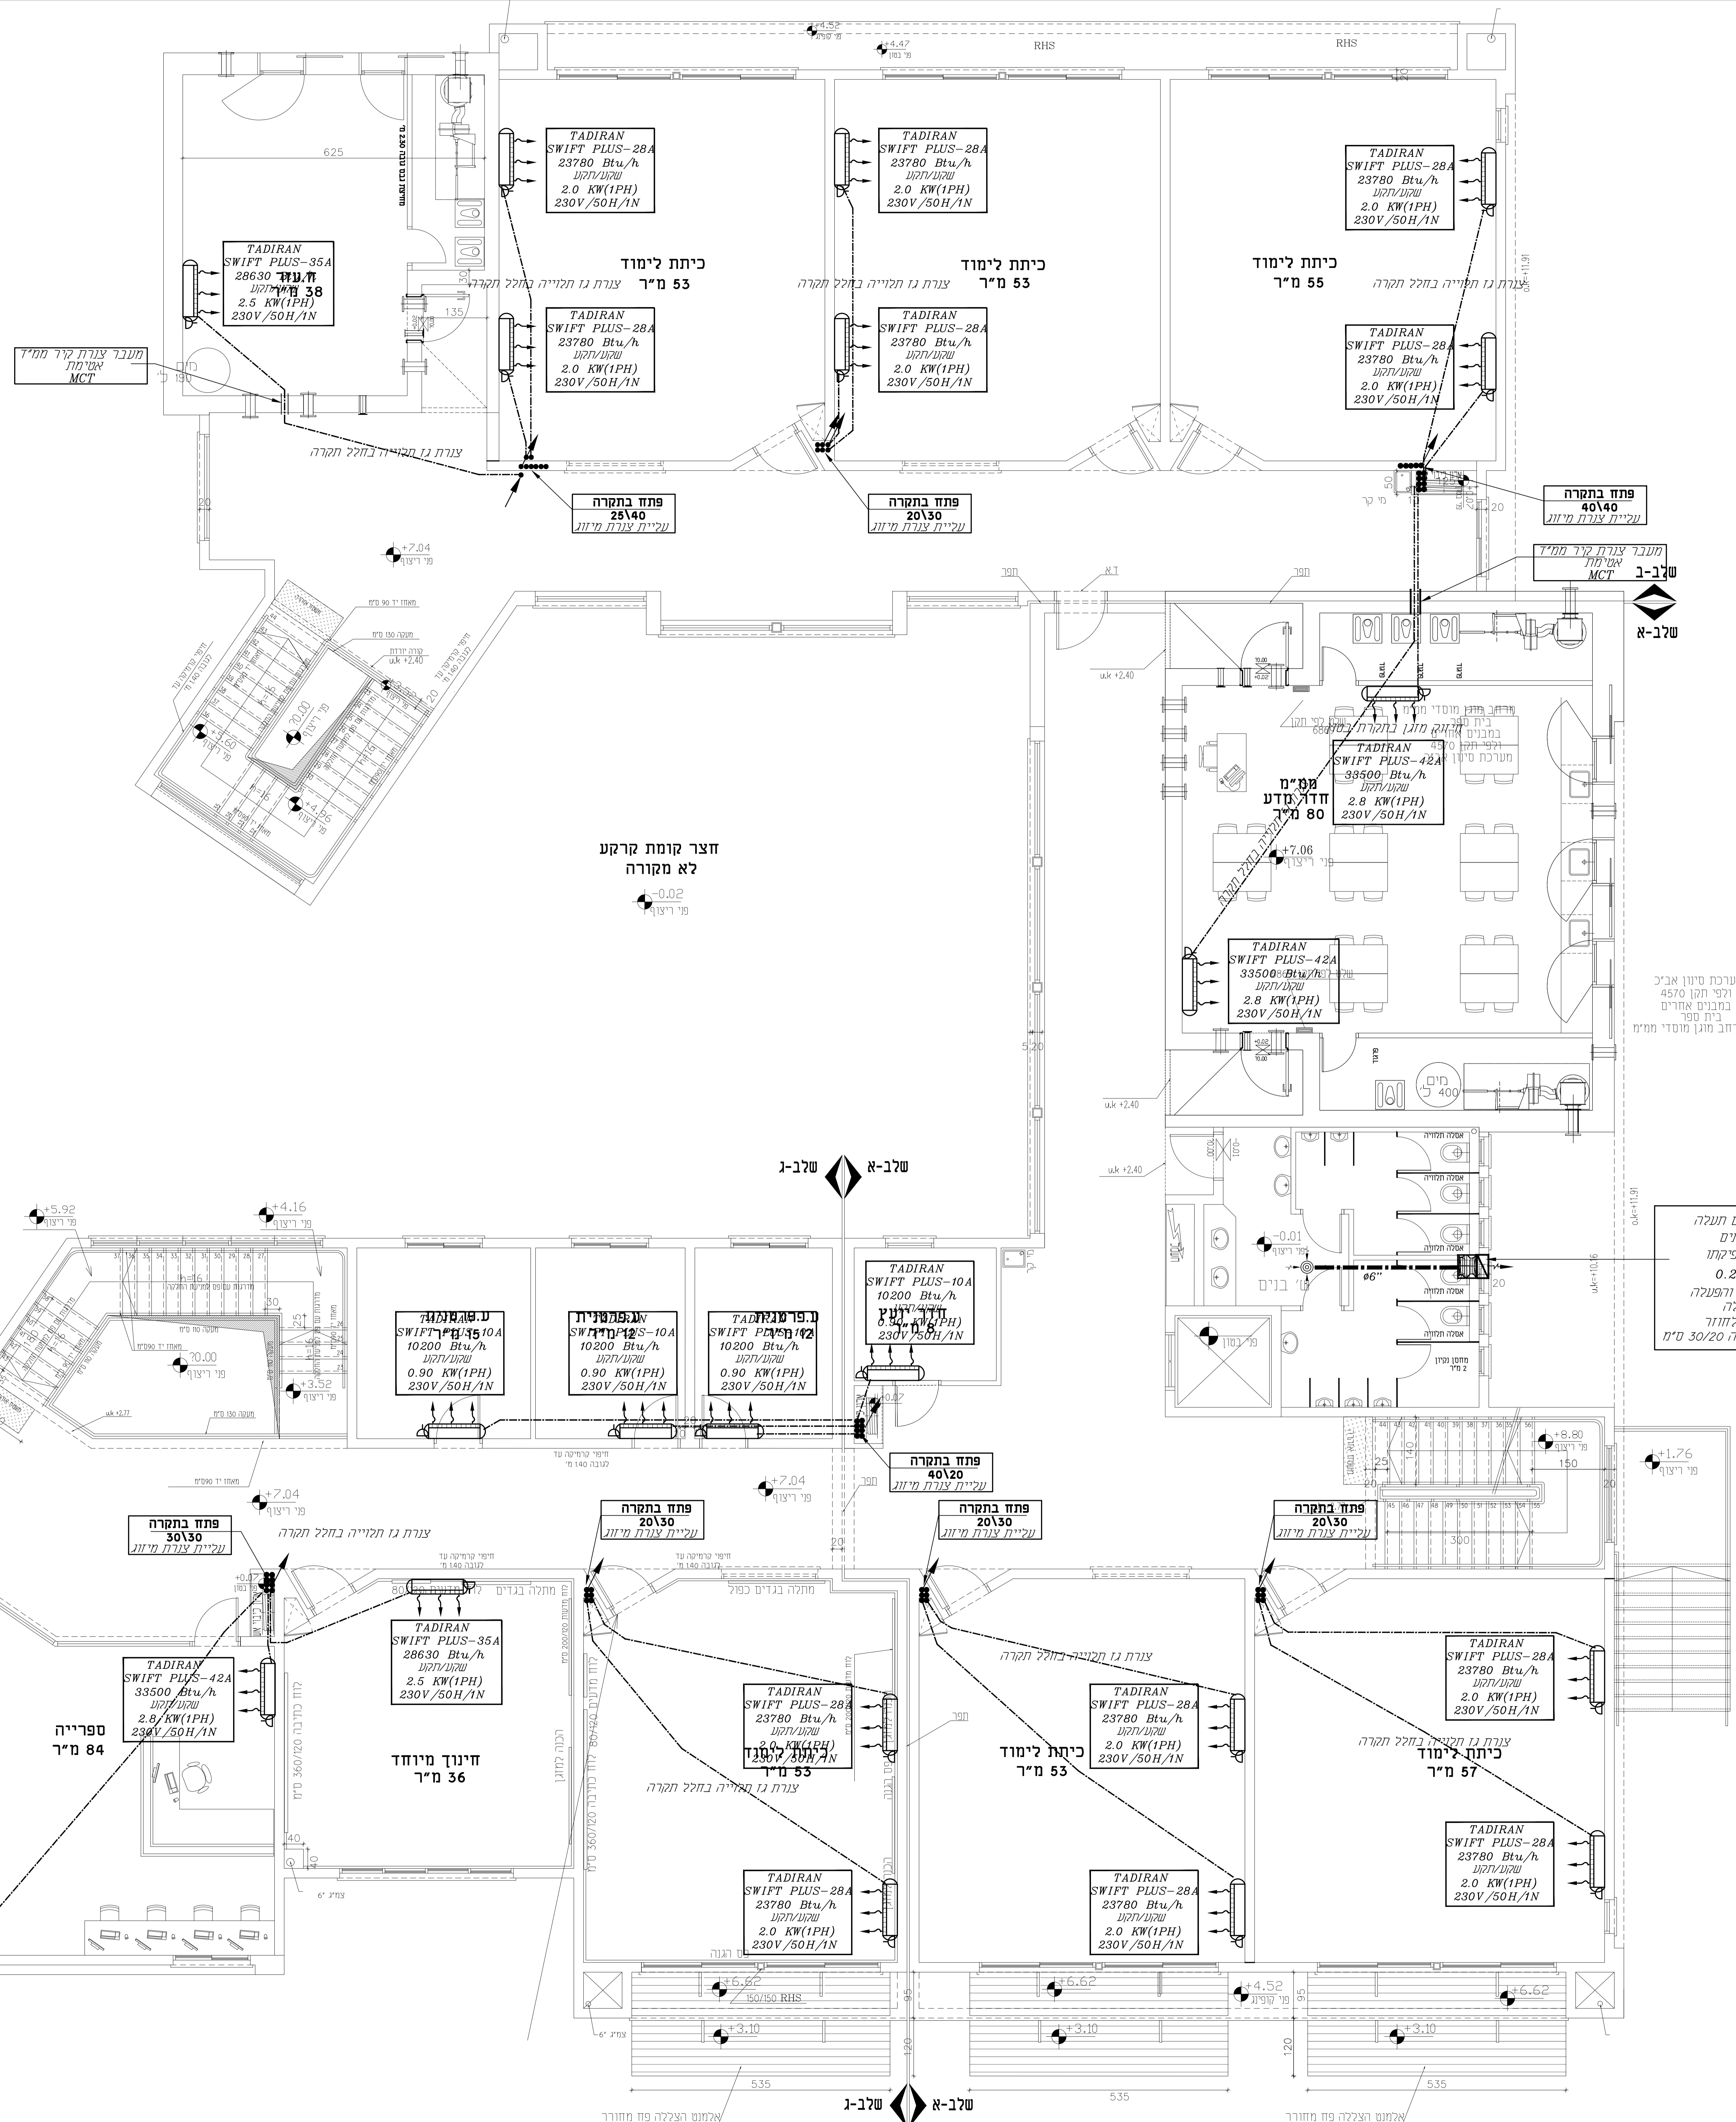

הערה: על הקבלן למבצע לרמיצי אישר מכון רחוקים לפי תקן 1001 ישראלי ועל חשבונות. הנותן החשמלי ייקרו עם אינטסליטר ועל אחריותו יחידות רמיזוג יכללו אלמנט הנועה רכה