
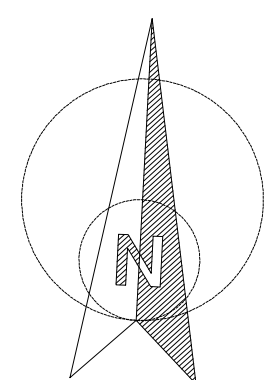
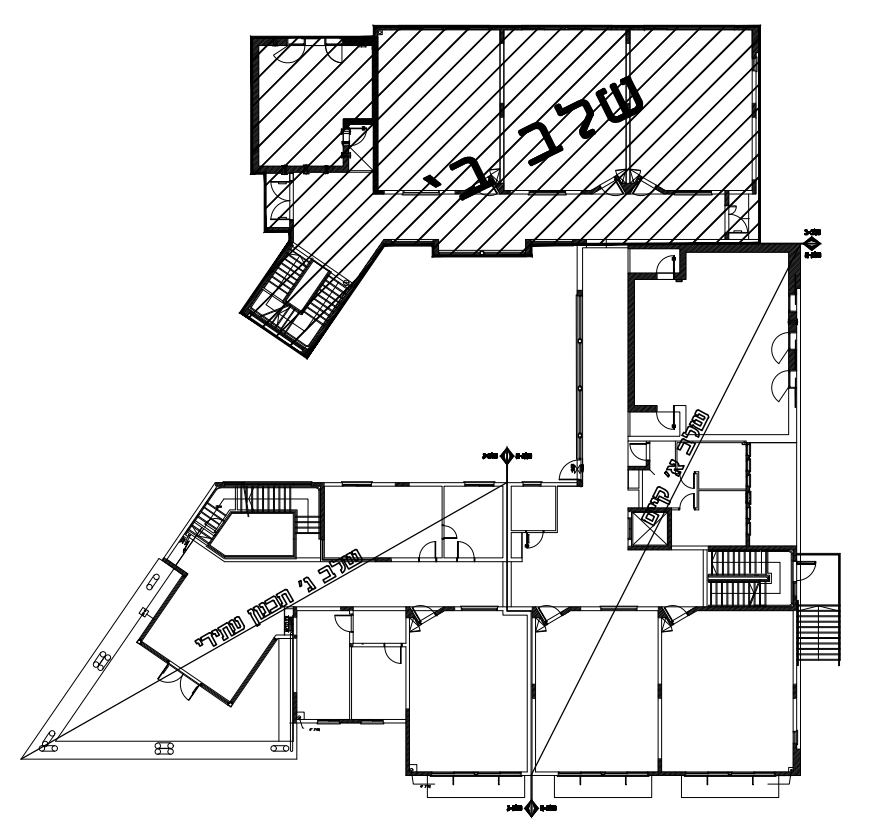


גיט עגול לד
 גיט 60/60 משטח לד
 גיט מוגן מים שקוע בתקרה

תקרה מנייראלית 60/60 ס"מ
 דגם אקופון פוקוס A-חצי שקוע
 תנאי פז ברוחב 30 ס"מ חוזרר

קוזחות גבס חלק

הערות:
 - סימון המפלס מתייחס ל-0.00 של הקומה
 - ציון וסימון סוגי התקרות ברואם לרשימת חומרי הגמר
 - באם לא מצוין אחרת, סדר הגבס במפלס אחיד עם התקרה הסמוכה

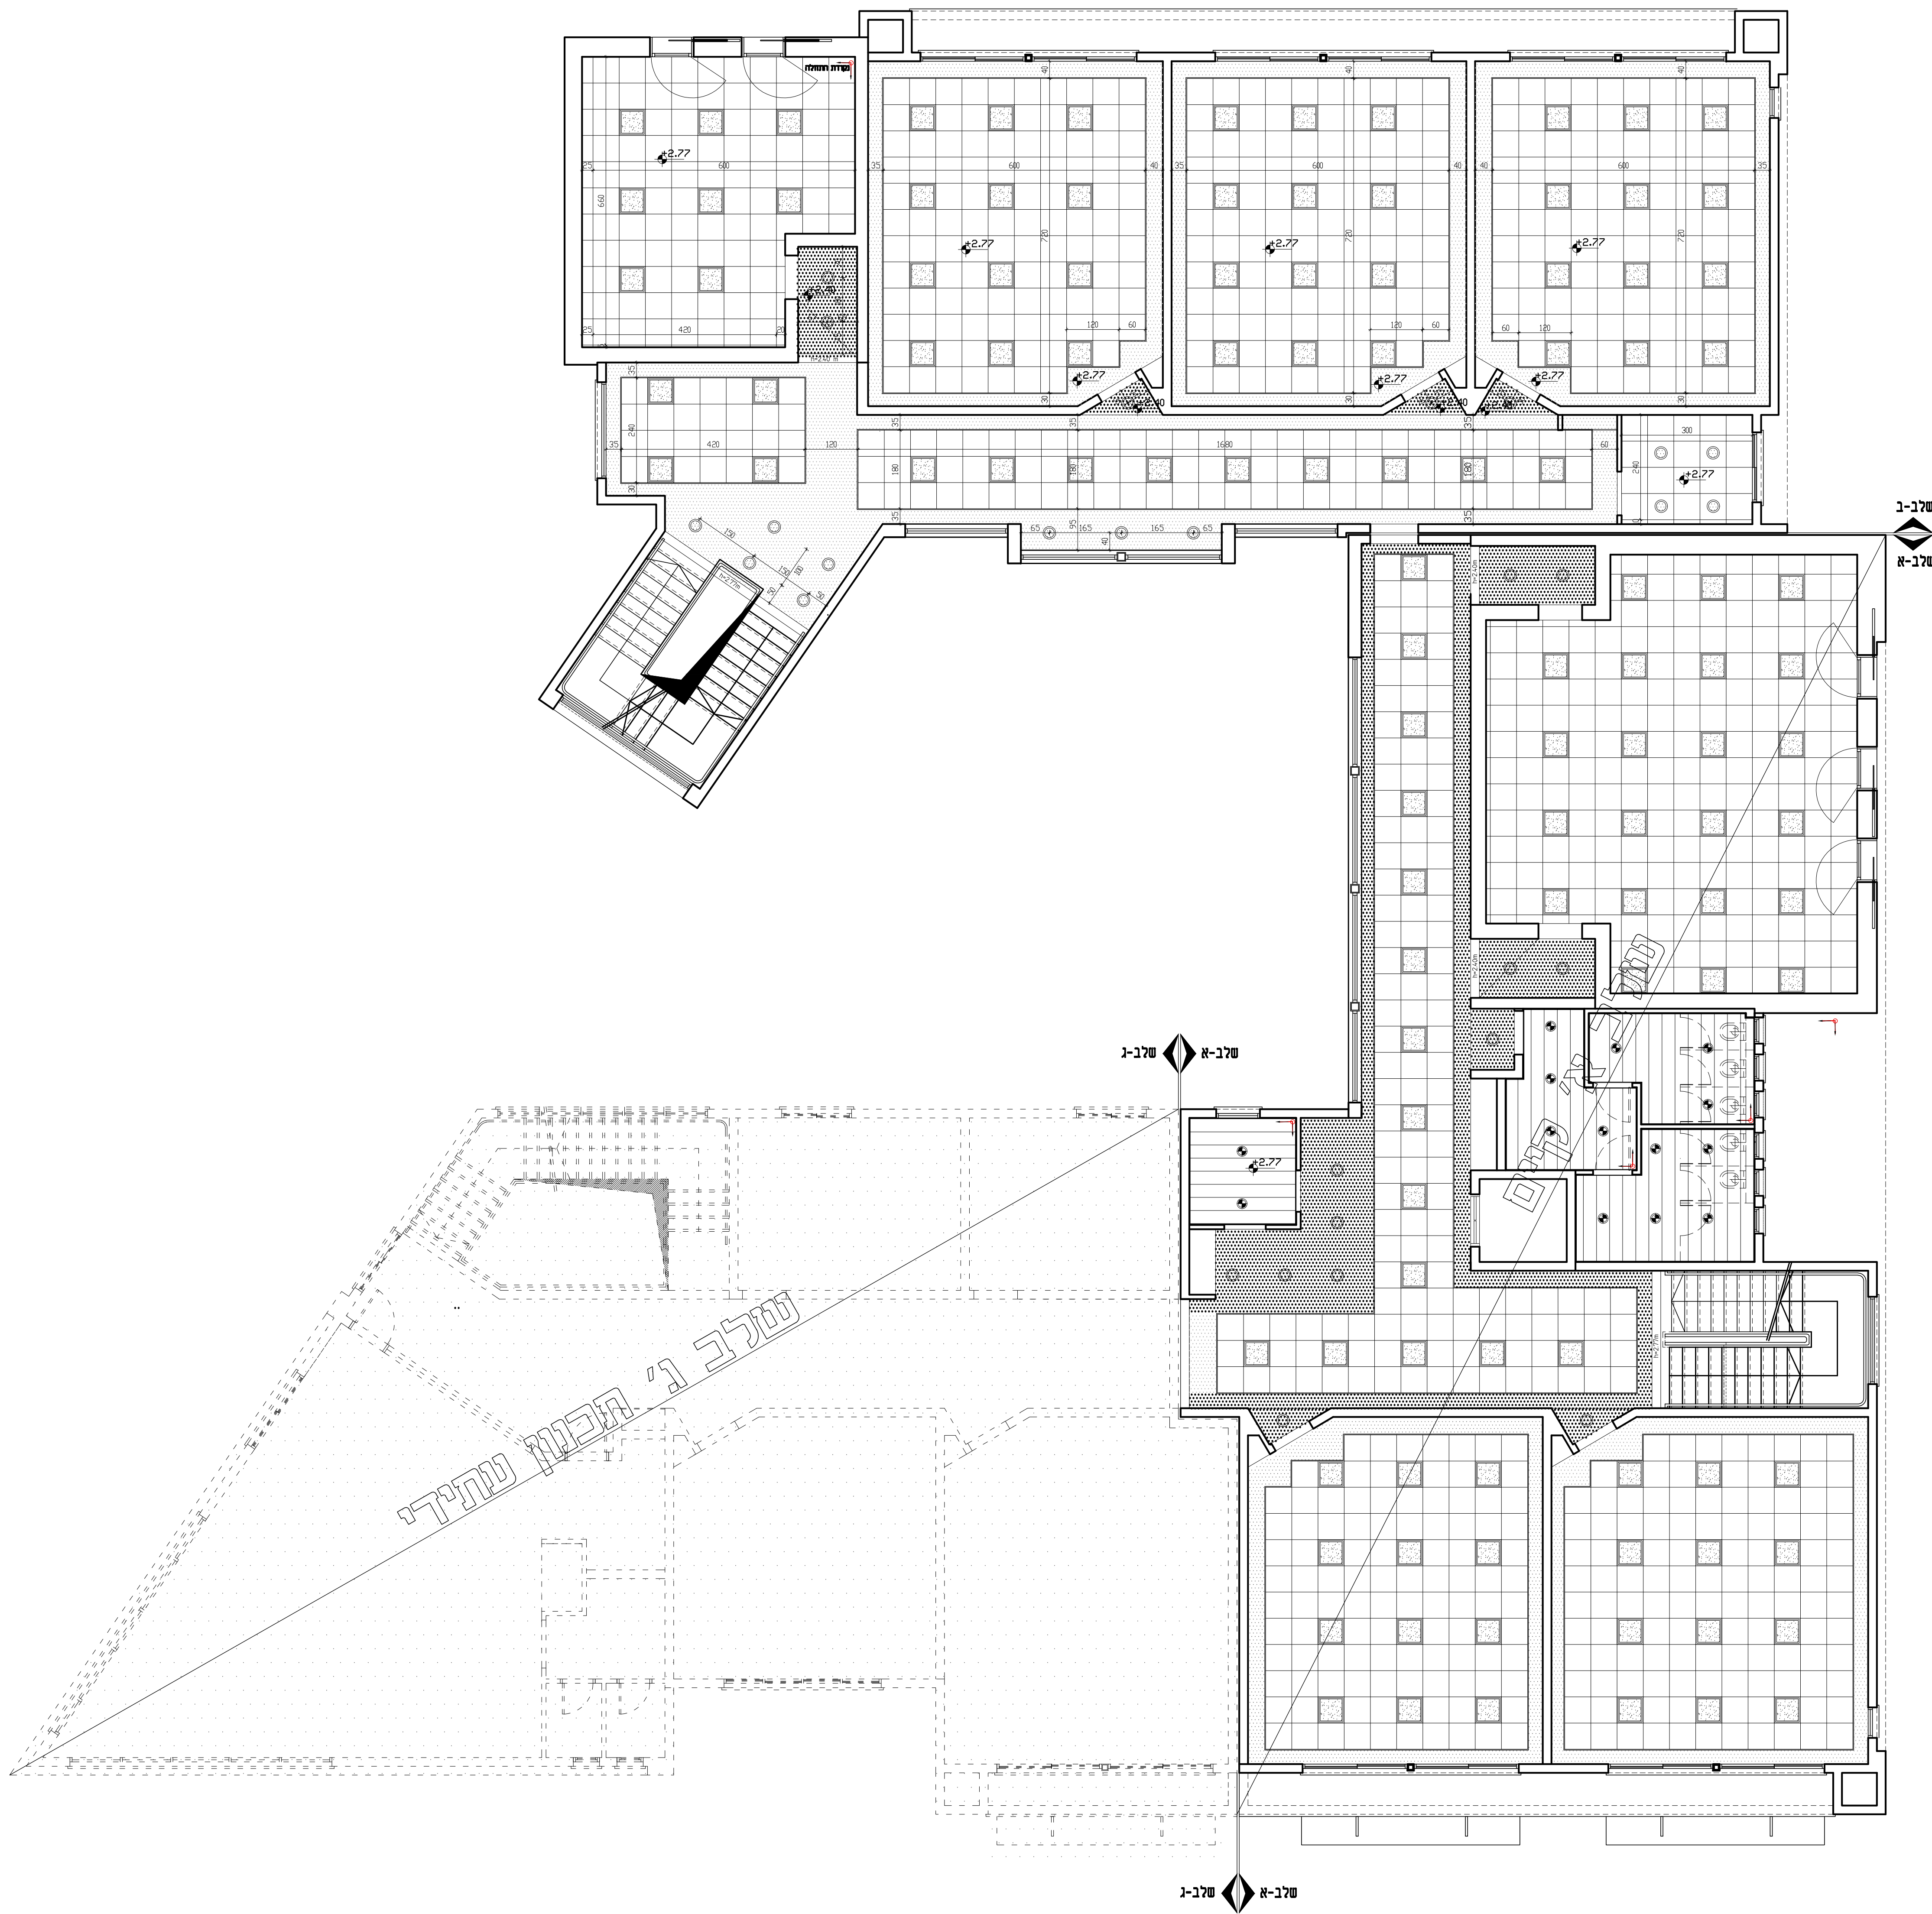

תאריך:	10/03/2020
תמונה:	תוכנית ליושאים
כמות:	

תאריך:	שעות:	מהדורה:

הערות כלליות:
 - התכנון אחראי לבידוק המידות והתאמתן במקום.
 - בכל מקרה של ספק, טעות או אי התאמה יש לפנות למחנן.
 - אין לביצע מידות ע"פ מדידה מעשית.
 - חומרי גמר ואביזרי פרזול יורכבו לאחר אישור המחנן.
 - אין לעשות כל שימוש בתכנית זו או ברעיונות הרלוונטיים בה ללא אישור בכתב מהמחנן.
 - מתנדס (א) יונגן אשר שמו רשום מעל שם האדריכל בתכנית זו נושא לבדו באחריות המקצועית והחוקית לתכנית.

פרויקט:
בית ספר יסודי 18 כיתות
 בית אריה - עופרים

נושא:
תוכנית תקרה אקוסטית
קומה א'-שלב ב'

לעיון	לאישור	למכרז	לביצוע
			23.06.2020

חומרי	מס' גליון:	מחזור:
מ.מ. בית אריה-עופרים	PC-06	01
אדריכל אחראי:	מבנה:	
אמאני זולאזולה	סלאם גוני	
טוח מידה:	מס' עבודה:	טבץ:
1:75	96/001	DA-96001-02

DATUM Eng Ltd
 Engineering Services And Consulting
 Tel: 04-6419957 | Fax: 04-6419646 | Kfar Kana 16930 | P.O.Box: 132
 E-Mail: Datum@datum-eng.com