
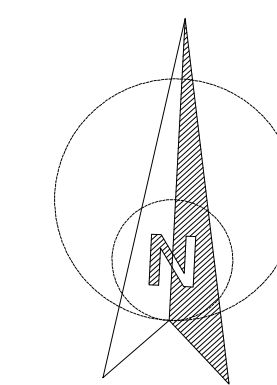
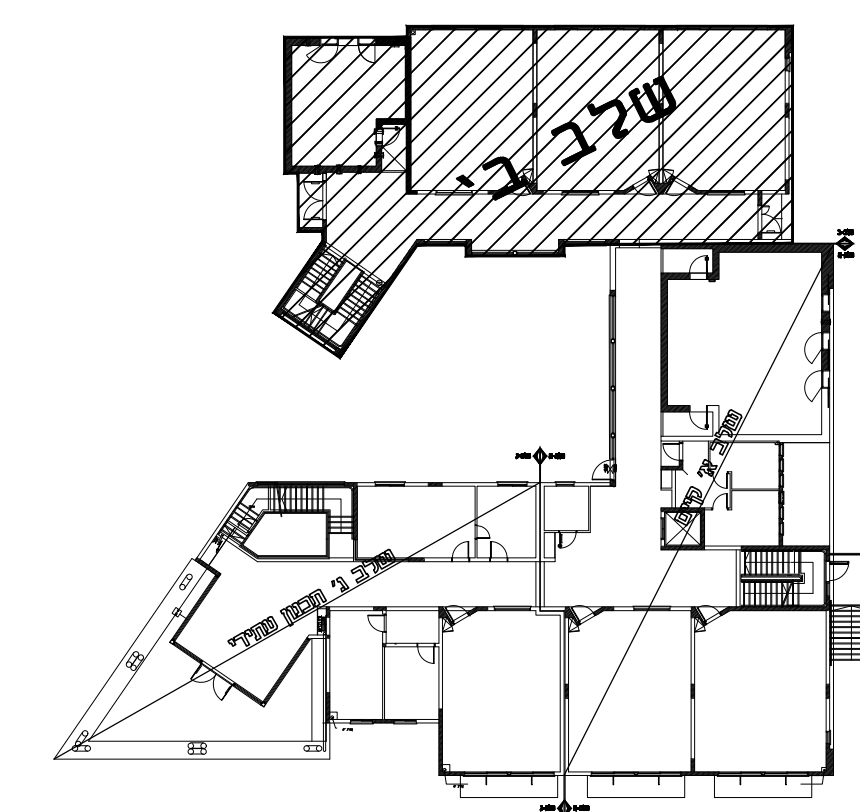


גיבוי עגול לד
 גיבוי מרובע 60/60 משטח לד
 גיבוי מוגן מים שקוע בתקרה

תקרה מנייראלית 60/60 ס"מ
 דגם אקופון פוקוס A-חצי שקוע
 תנאי פז ברוחב 30 ס"מ חוזר

קוויחות גבס חלק

הערות:
 - סימון המפלס מתייחס ל-0.00 של הקומה
 - ציון וסימון סוגי התקרות ברוחבם לרשימת חומרי הגמר
 - באם לא מצוין אחרת, סדר הגבס במפלס אחיד עם התקרה הסמוכה

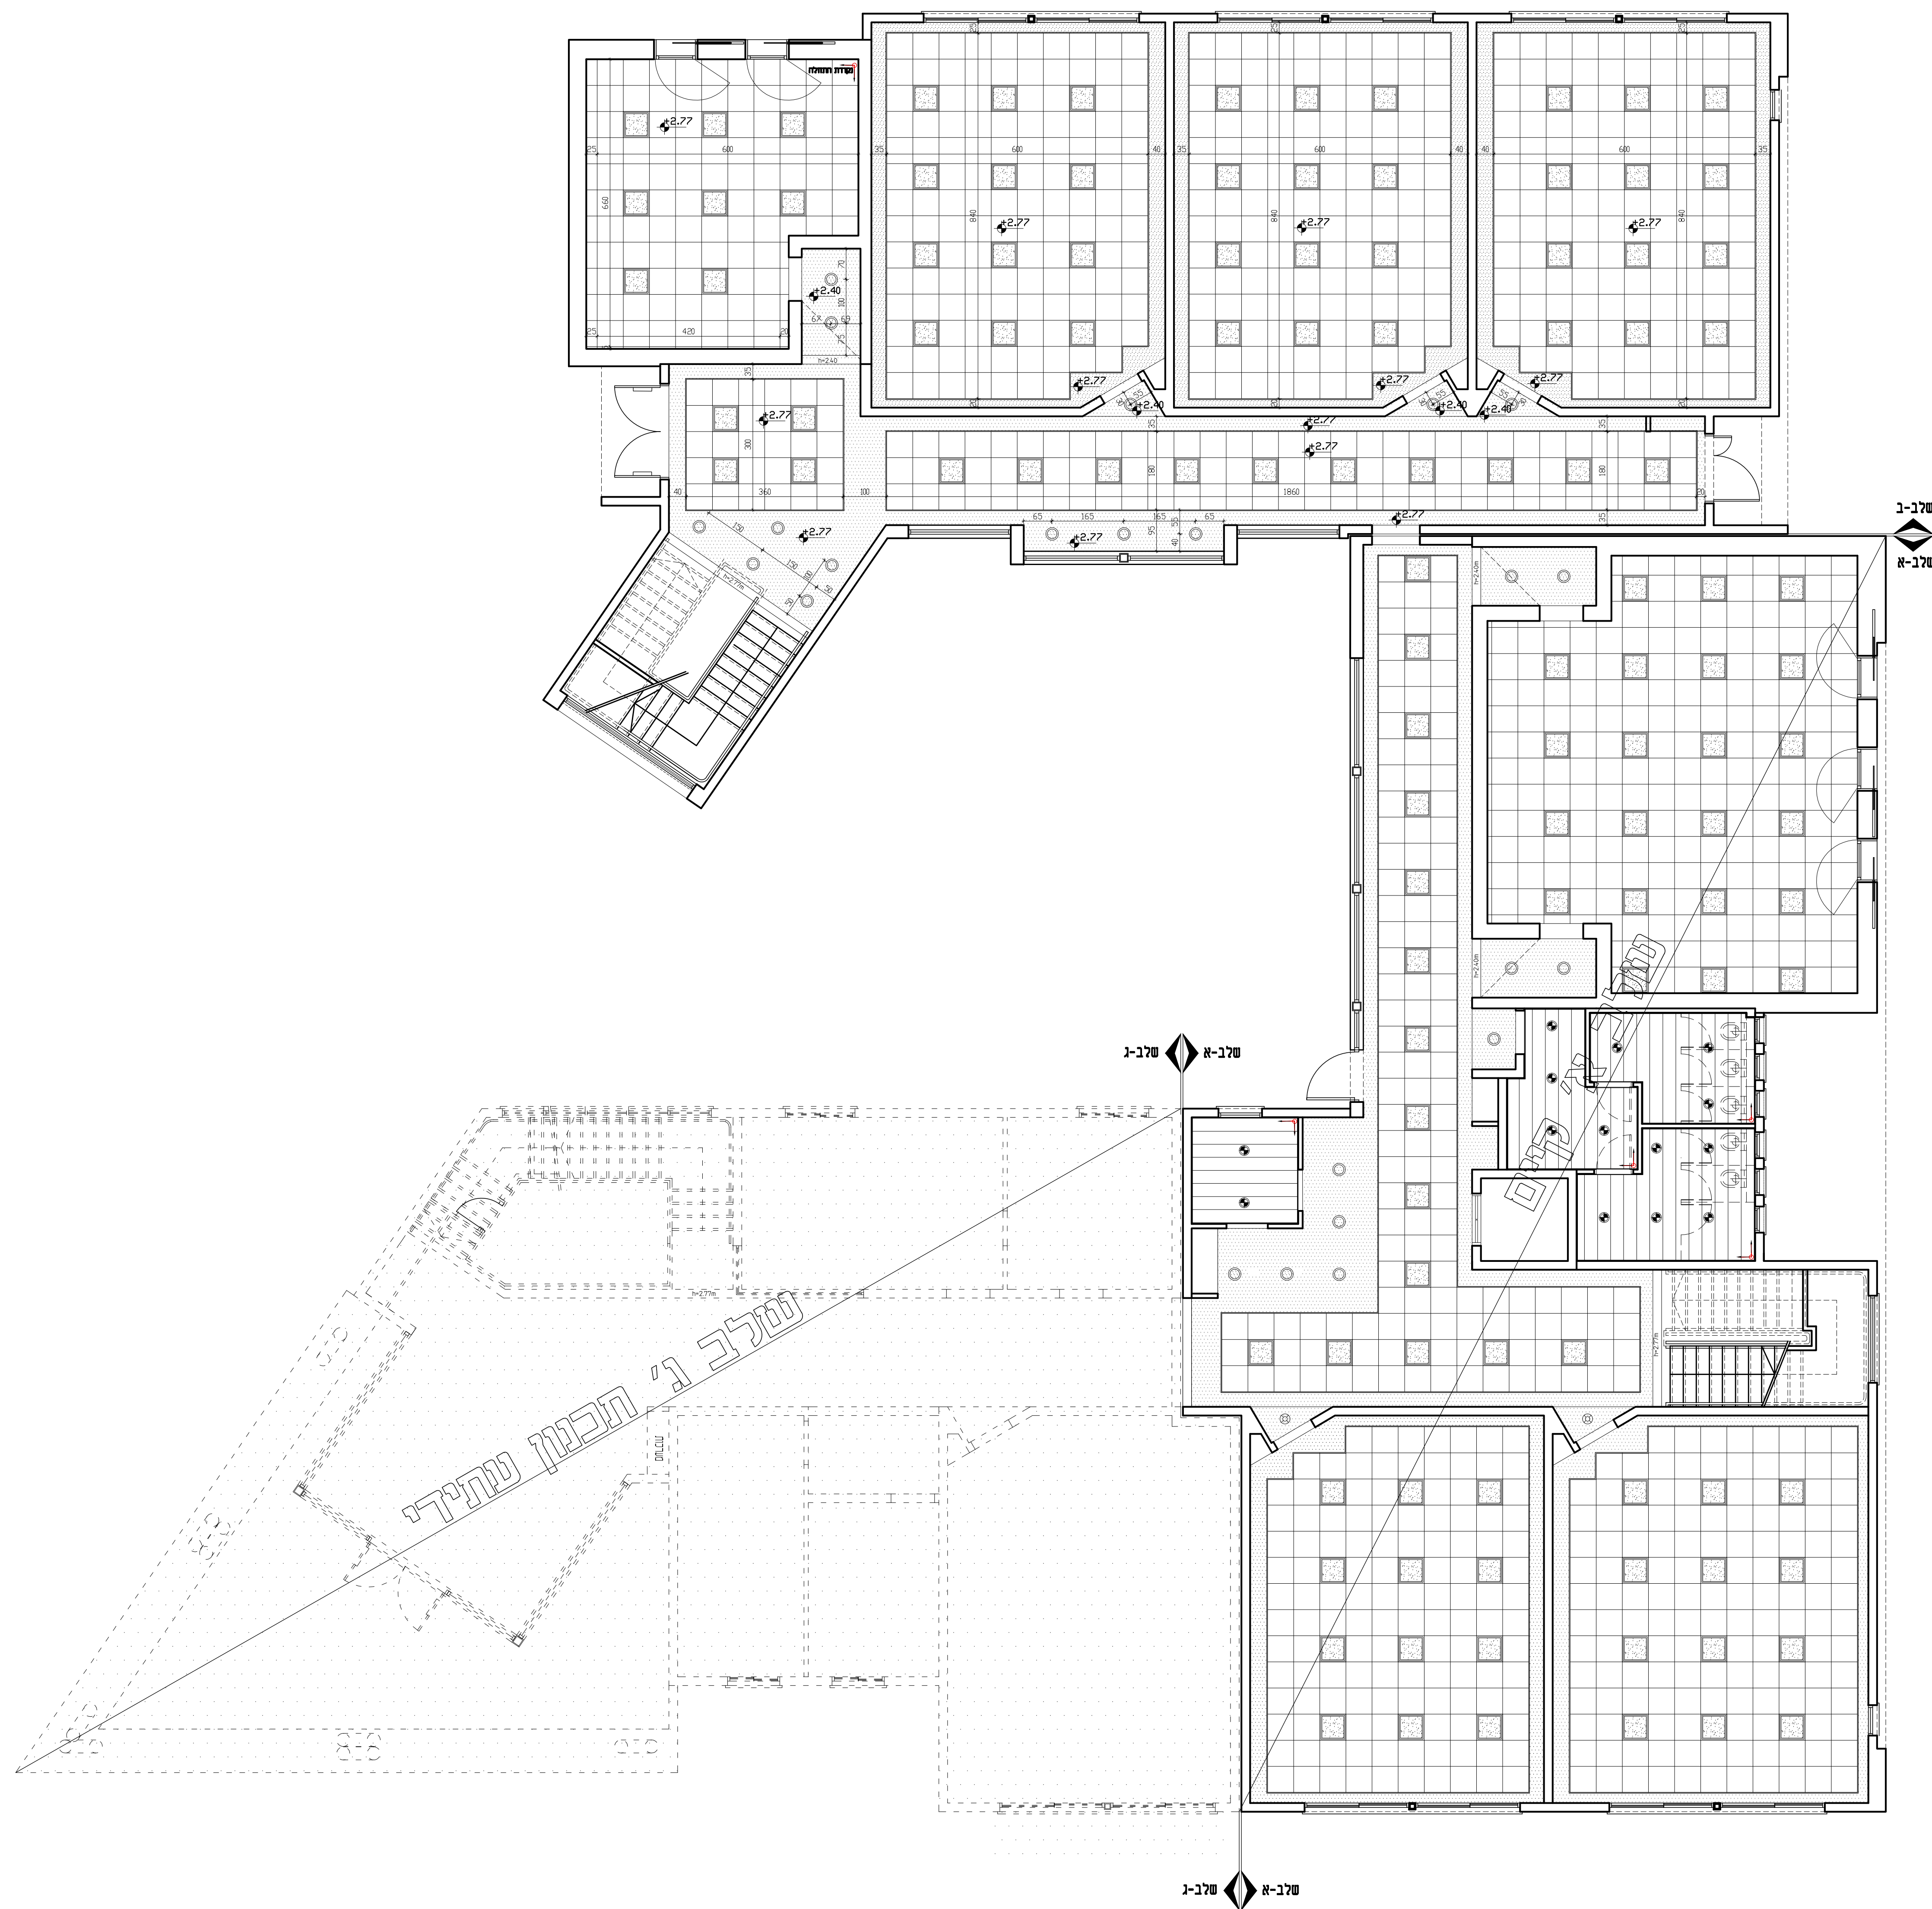

תאריך:	10/03/2020
תמונה:	תוכנית ליושבים
כמות:	

תאריך:	שעות:	מהדורה:

הערות כלליות:
 - התכנון אחראי לבידוק המידות והתאמתן במקום.
 - בכל מקרה של ספק, טעות או אי התאמה יש לפנות למחנן.
 - אין לביצע מידות ע"פ מדידה מעשית.
 - חומרי גמר ואביזרי פרזול יורכבו לאחר אישור המחנן.
 - אין לעשות כל שימוש בתכנית זו או ברעיונות הגלומים בה ללא אישור בכתב מהמחנן.
 - מחדש (א) יונג אשר רשום מעל שם האדריכל בתכנית זו נושא לבדו באחריות המקצועית והחוקית לתכנית.

פרויקט:
בית ספר יסודי 18 כיתות
 בית אריה - עופרים

נושא:
תוכנית תקרה אקוסטית
קומה קרקע-שלב ב'

לעיון	לאישור	למכרז	לביצוע
			23.06.2020

חומרי	מס' גליון:	מס' עבודה:	מס' עבודה:
מ.מ. בית אריה-עופרים	PC-05	01	96/001
אדריכל אחראי:	מבקר:	מס' עבודה:	מס' עבודה:
אמאני זולאזולה	סלאם ג'ני	96/001	96/001
טוה מידה:	מס' עבודה:	מס' עבודה:	מס' עבודה:
1.75	96/001	96/001	96/001

DATUM Eng Ltd
 Engineering Services And Consulting
 Tel: 04-6419957 | Fax: 04-6419646 | Kfar Kana 16930 | P.O.Box: 132
 E-Mail: Datum@datum-eng.com