




חזית מזרחית  
קווי 1000

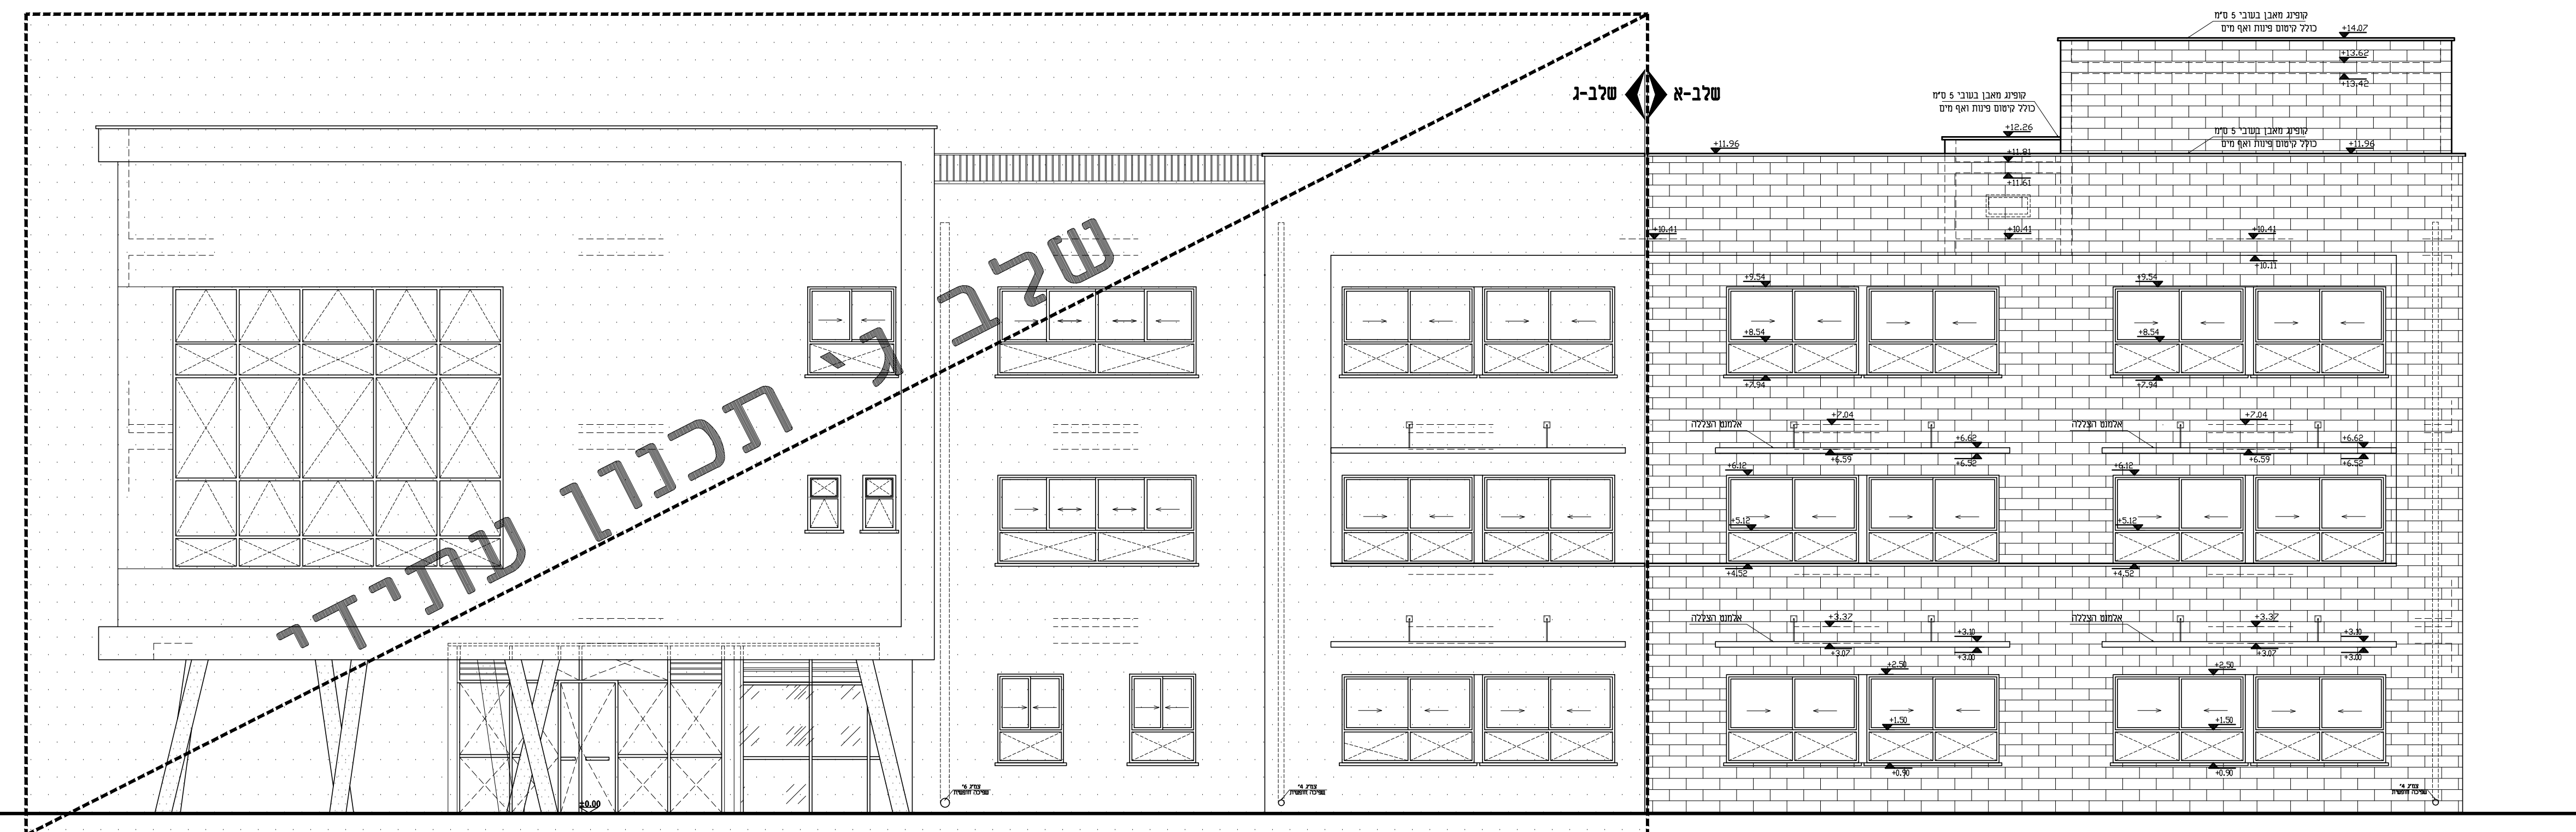



חזית דרומית

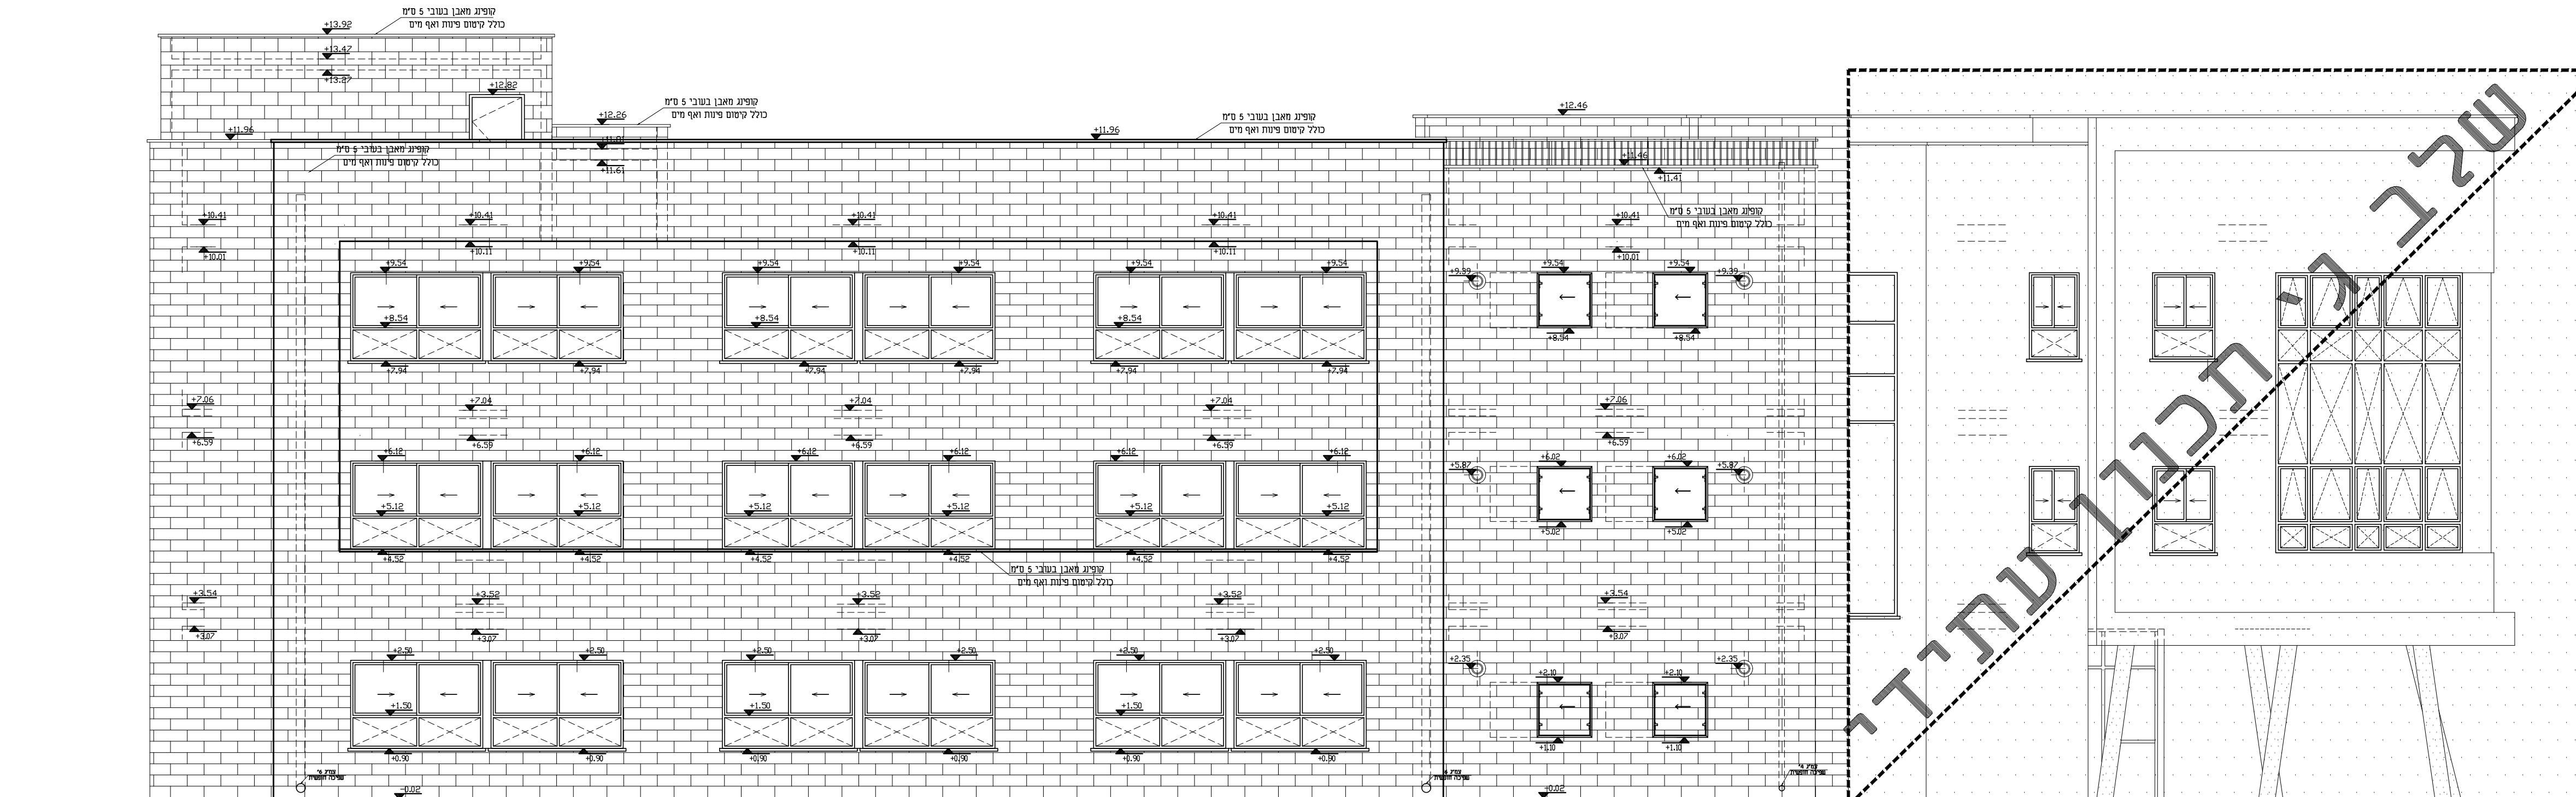

חזית צפונית

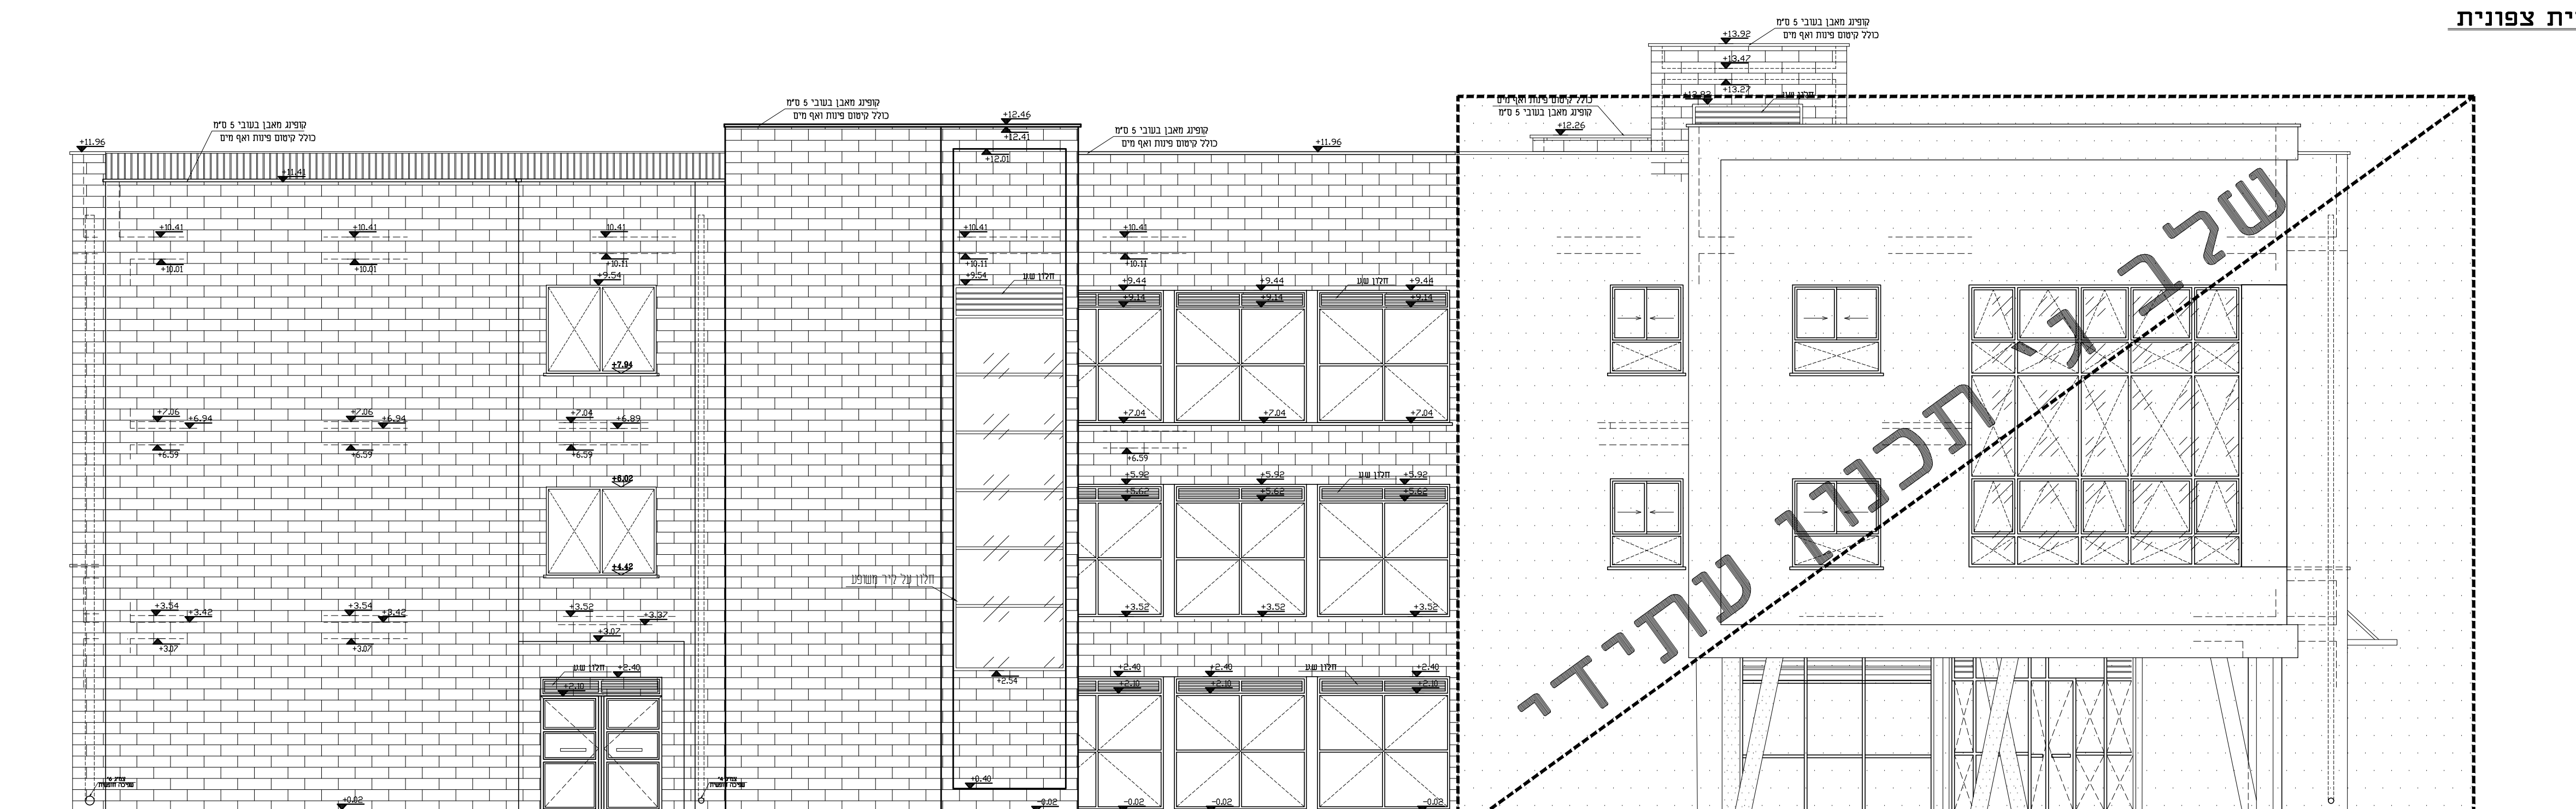

חזית מערבית

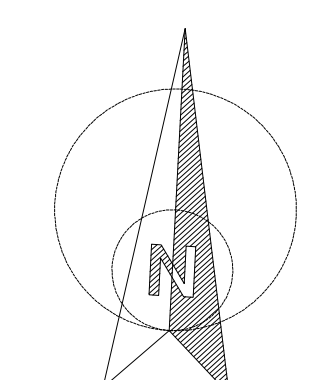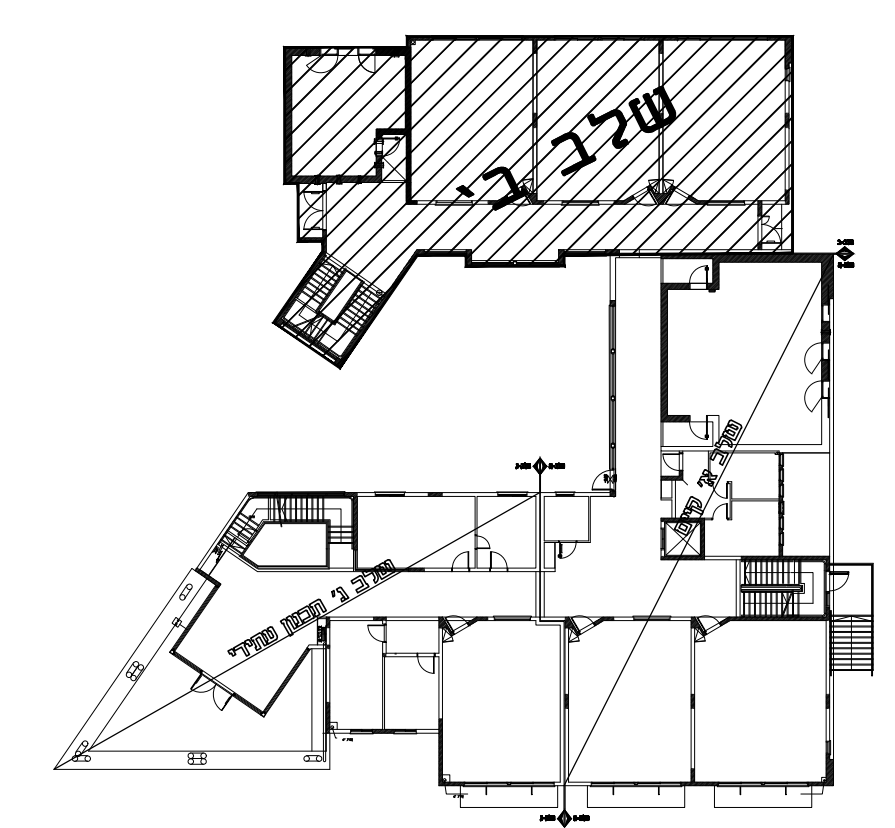

תאריך:	תמונת לינע'ים	10/02/2020
חומר:	תוכנית לינע'ים	
חומר:	שניונים	
חומר:	מחזורית	

עבודת כלליה  
- התכנון אדריכלי לבדיקת המידות והתאמתן במקום.  
- בכל מקרה של ספק, טעות או אי התאמה יש לפנות למחנן.  
- אין לבצע מידות ע"פ מדידה משוטטת.  
- חומרי גמר ואביזרי פרטלי יורכבו לפימה אישור המחנן.  
- אין לעשות כל שימוש בתכנית זו או ברעיונות הגלומים בה ללא אישור  
בכתב מהמחנן.  
- מחנן/רואי יורכב אשר שמו רושם מעל שם האדריכל בתכנית זו נושא  
לבנו באחריות המקצועית והחוקתית לתכנית.

פרייטס:  
**בית ספר יסודי 18 כיתות**  
בית אריה - עופרים

נושא:  
**חזיתות**  
**שלב ב'**

לעיון	לאישור	למכרז	לביצוע
23.06.2020			
חומר:	מס גניון:	מס עבודה:	מס גניון:
01	PE-09	96/001	01
אדריכל אחראי:	סלאם גנ נרי	מס עבודה:	מס גניון:
אמאני חזאחלה		96/001	01
קנה מידה:	מס עבודה:	מס גניון:	מס גניון:
1:75	96/001	01	01

**DATUM Eng Ltd**  
Engineering Services And Consulting

Tel: 04-6419957 | Fax: 04-6411646 | Kfar Kana 16930 | P.O.Box: 192  
E-Mail: Datum@datum-eng.com