




צוית צפונית  
קו"מ 1:100

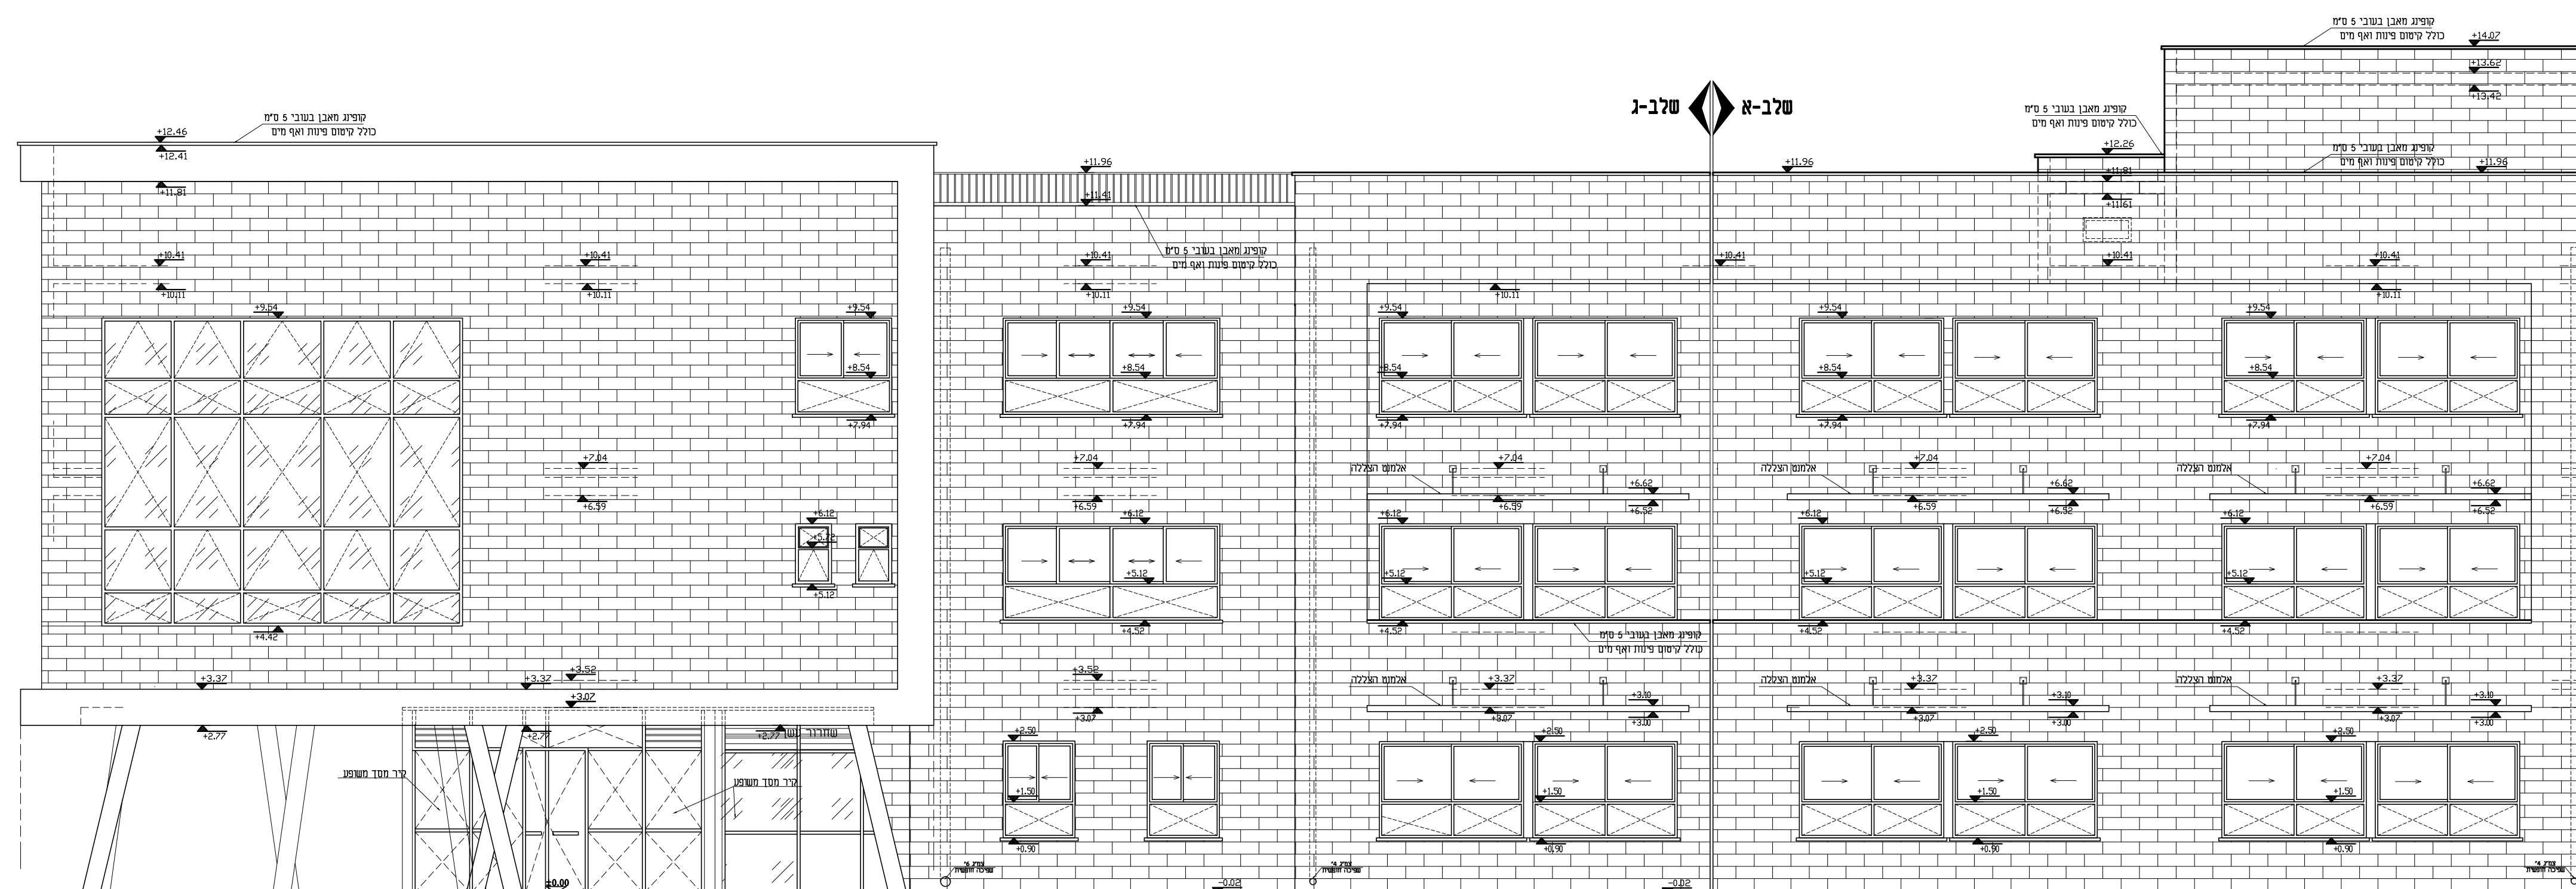


צוית מזרחית

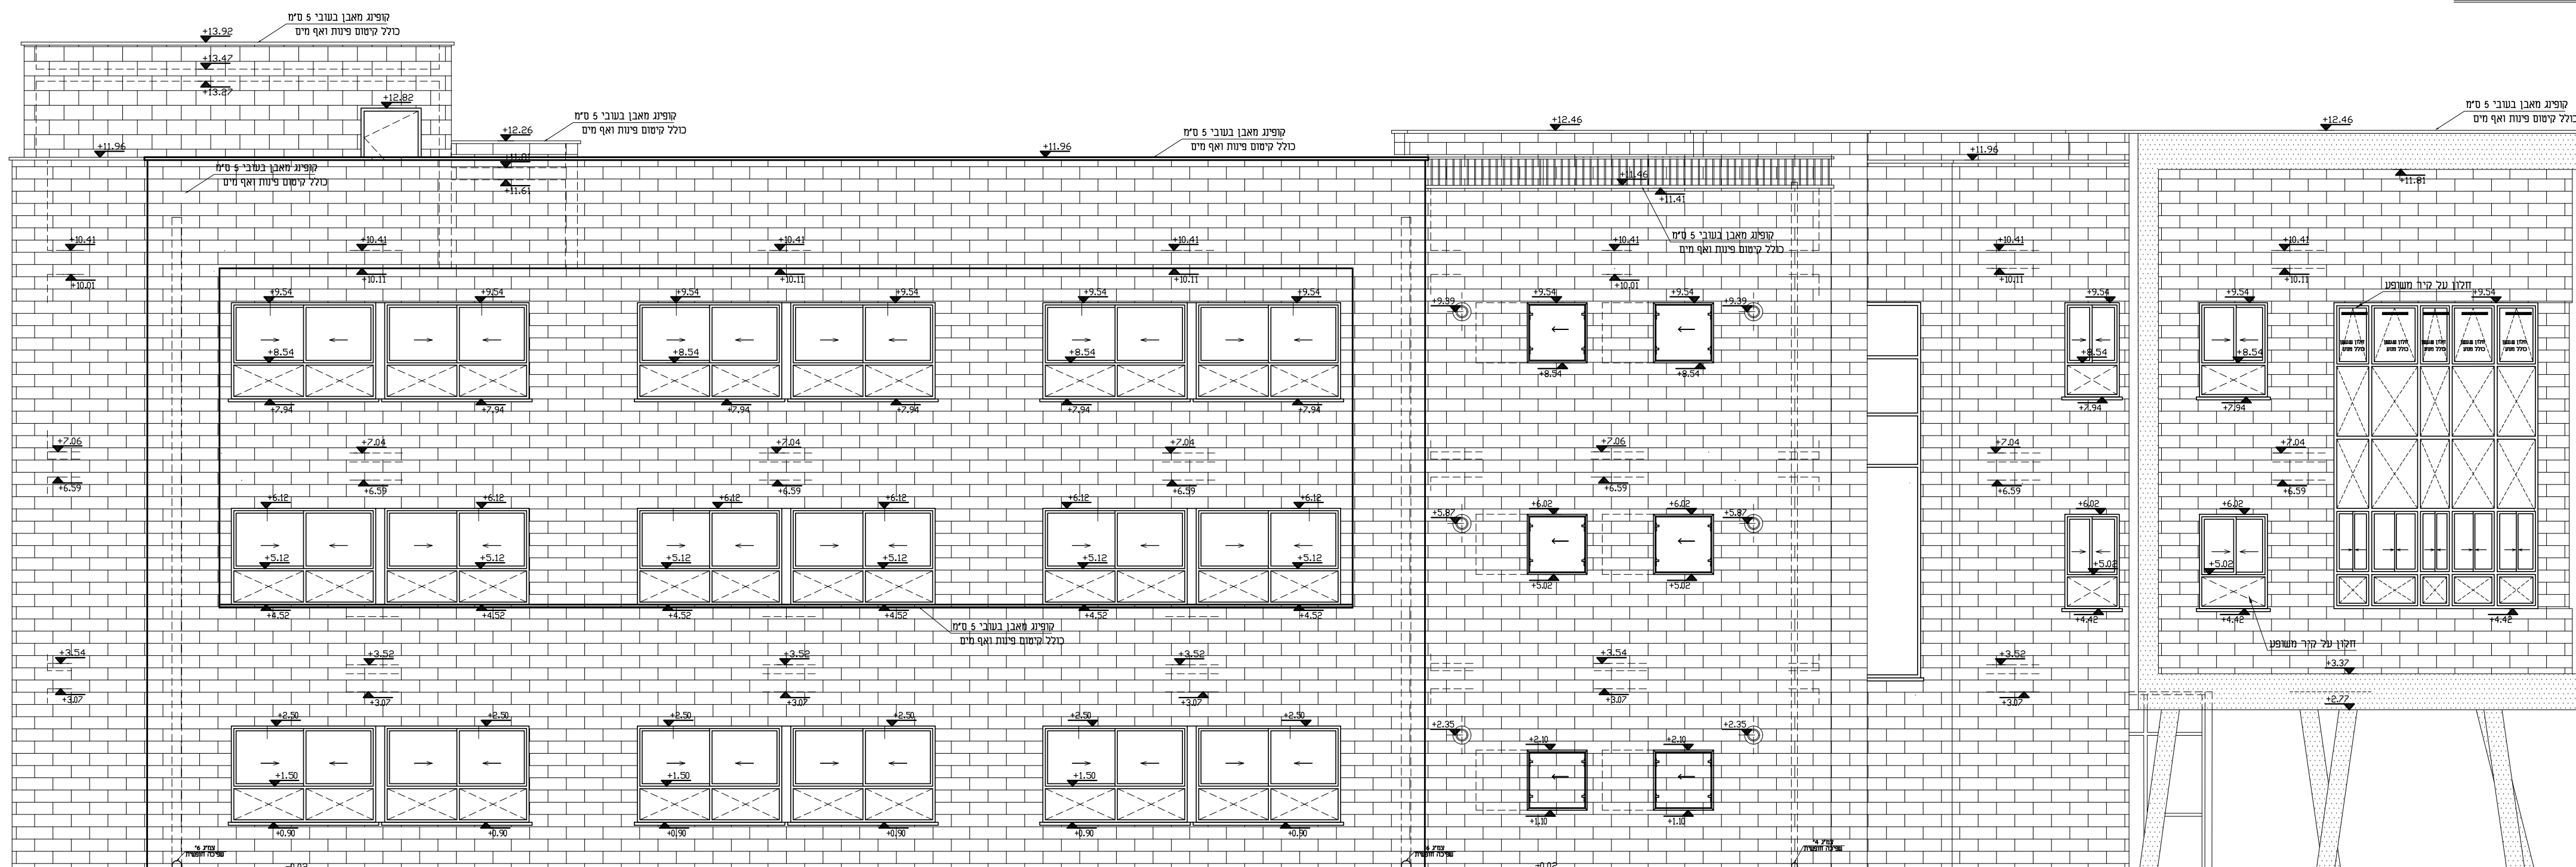

צוית דרומית

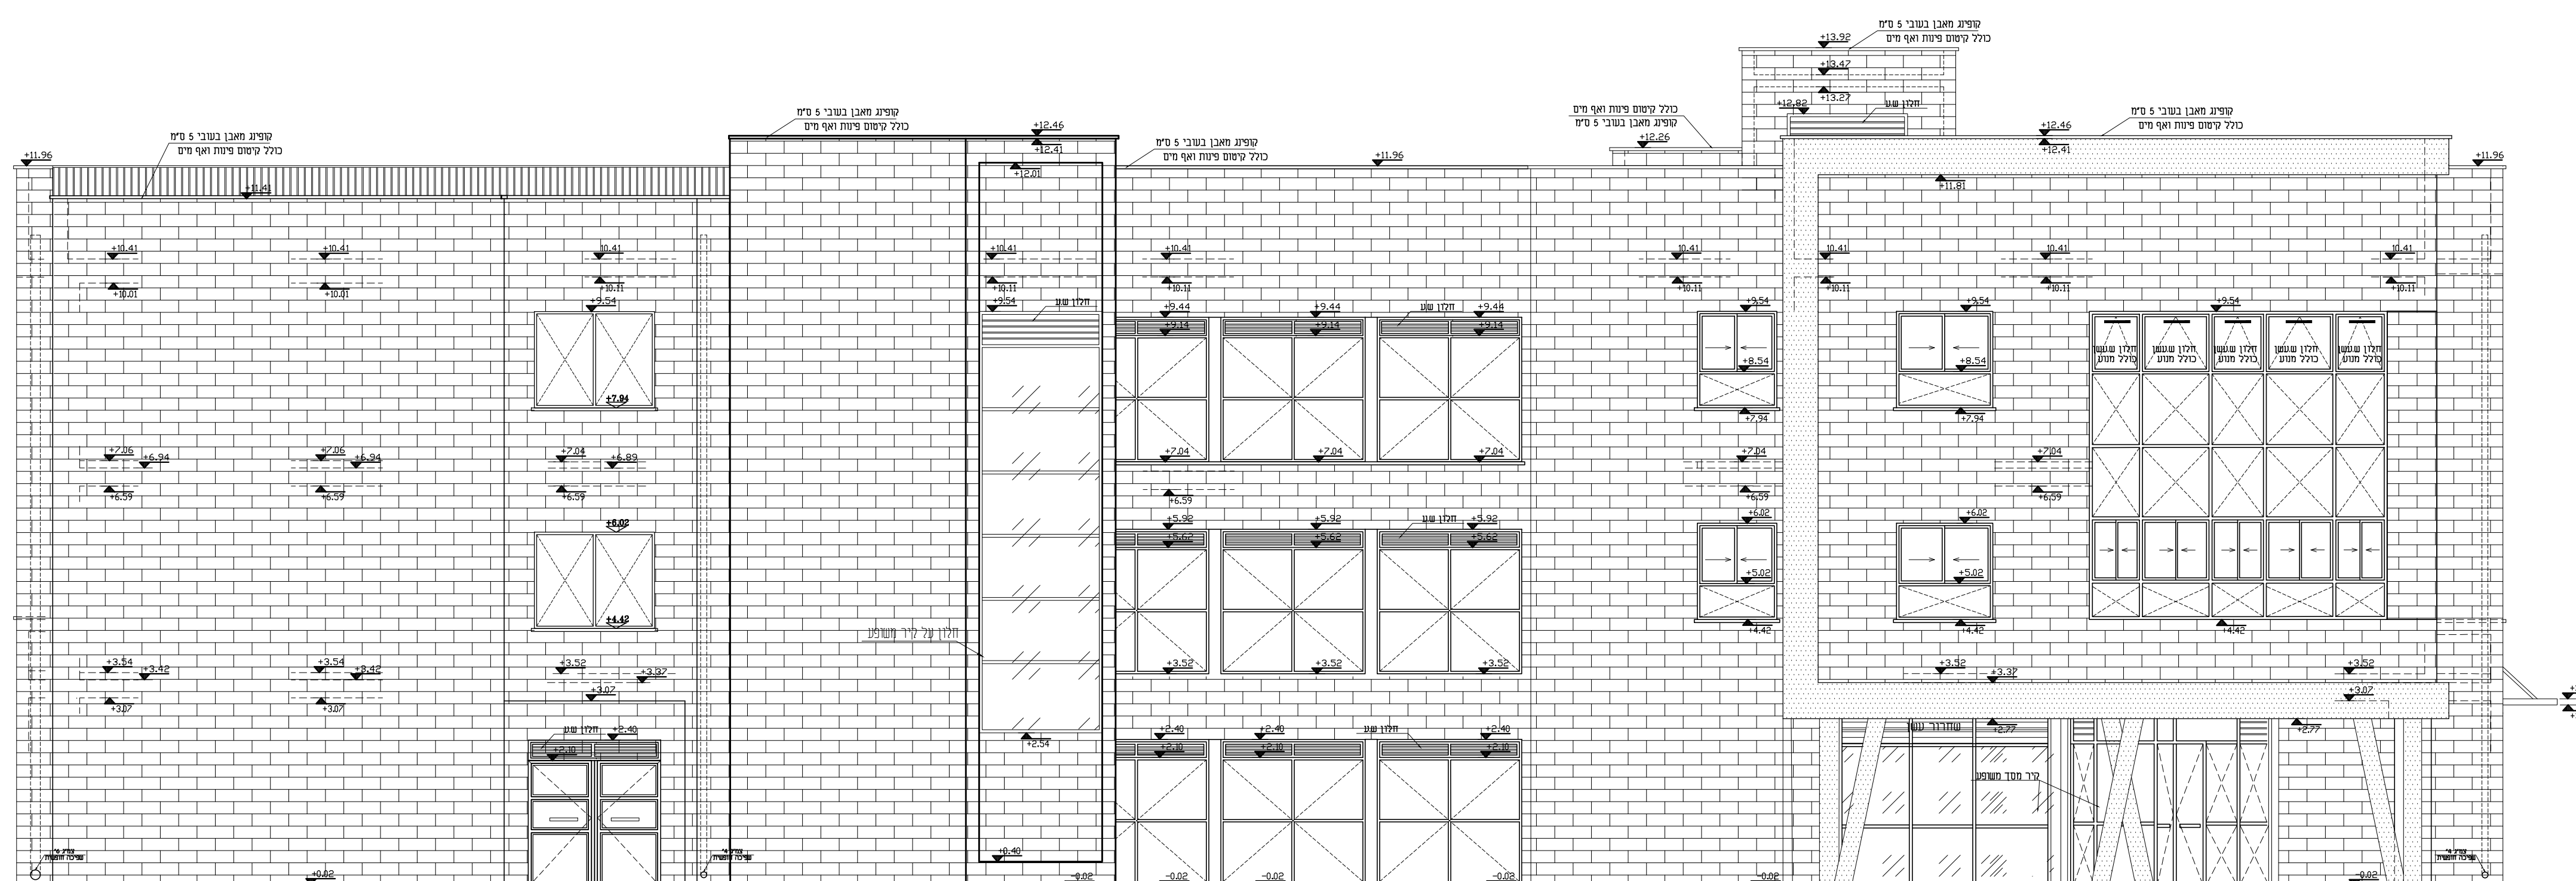

צוית מערבית

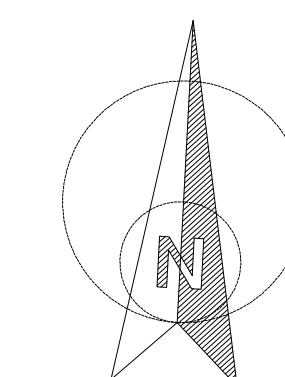

|       |        |       |
|-------|--------|-------|
| חומר: | תמונה: | אריך: |
|       |        |       |
|       |        |       |
הערת כלליה  
 - התוכנית איננה אחריות לבדיקת המידות והתאמתן במקום.  
 - בכל מקרה של ספק, טעות או אי התאמה יש לפנות למתכנן.  
 - אין לבצע מדידות עצמיות או מדידות משוטטות.  
 - תומרי נמר ואב"ד פרולו יורכבו לשמה אישרו המתכנן.  
 - אין לעשות כל שימוש בתכנית זו או ברעיונות הגלומים בה ללא אישור  
 בכתב מהמתכנן.  
 - מתנדס/ראו יורכב אשר רשם מעל שם האדריכל בתכנית זו נושא  
 לבדו באחריות המקצועית והחוקתית לתכנית.

פרייטס  
**בית ספר יסודי 18 כיתות**  
 בית אריה - עופרים

נושא:  
**תזמורת**  
**פולב ג'**

|       |        |       |            |
|-------|--------|-------|------------|
| לעיון | לאישור | למכרז | לריצונן    |
|       |        |       | 12.07.2020 |

|               |            |             |            |
|---------------|------------|-------------|------------|
| חומר:         | מס' גליון: | מס' עבודה:  | מס' עמוד:  |
| 01            | PE-09      | 96/001      | 175        |
| אדריכל אחראי: | מבקר:      | מס' סגנון:  | מס' עבודה: |
| אמאני זולאחלה | סלאם ג' נר | 0A-96001-02 | 96/001     |

**DATUM Eng Ltd**  
 Engineering Services And Consulting  
 Tel: 04-6419957 | Fax: 04-6411646 | Kfar Kana 16930 | P.O.Box: 192  
 E-Mail: Datum@datum-eng.com