

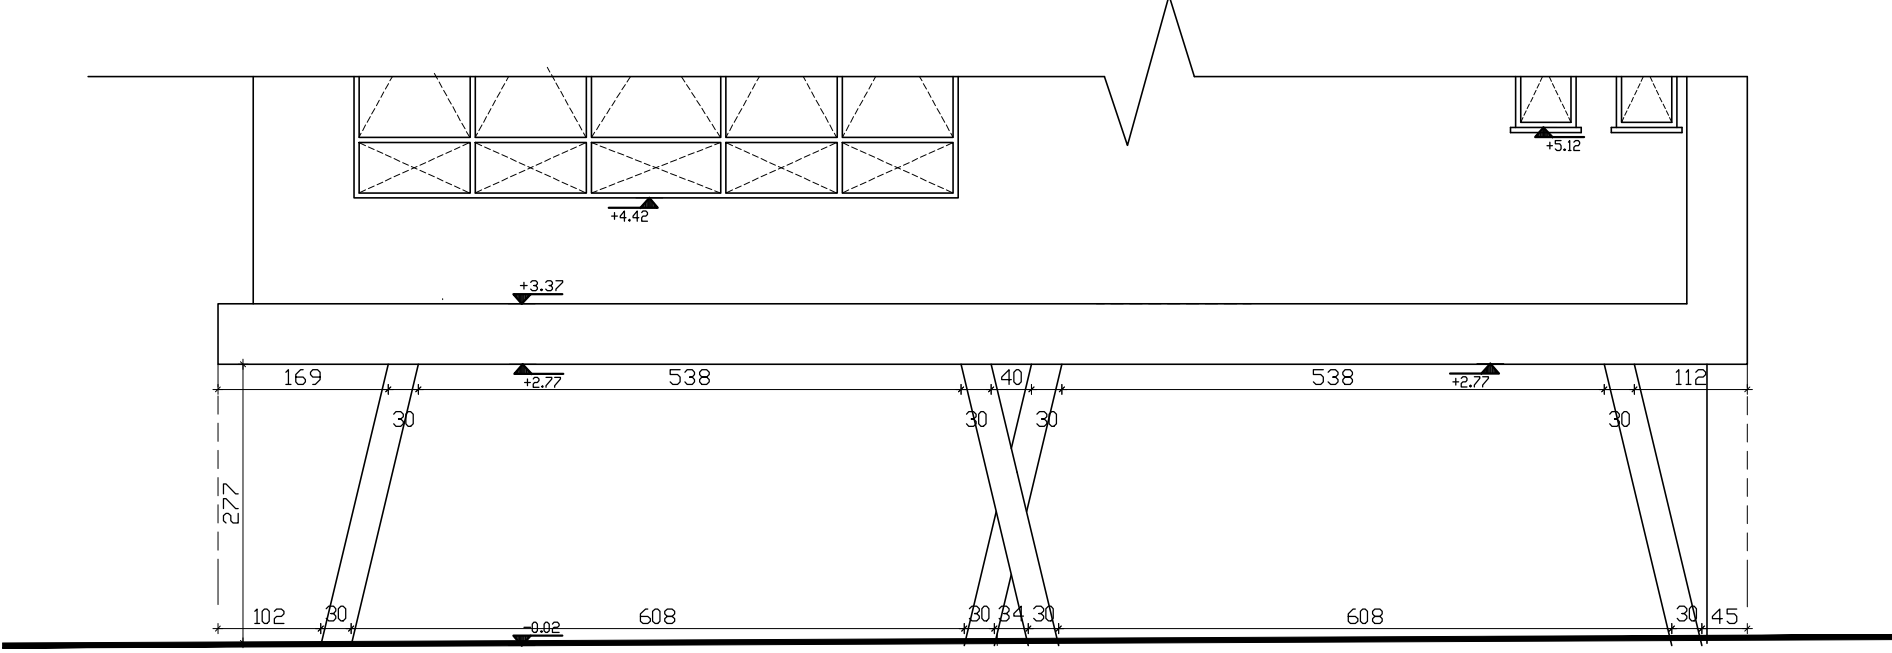
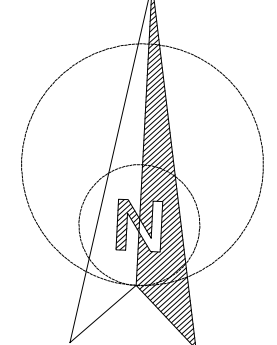


פרויקט H-C  
קני"מ 1:75

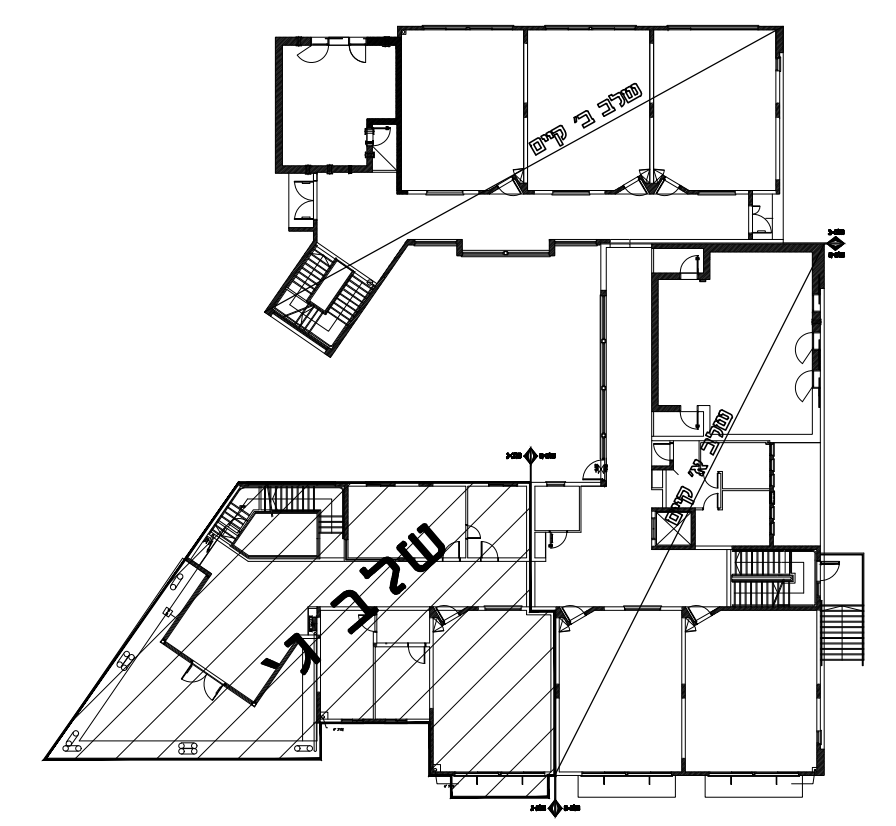

פרויקט A-B  
קני"מ 1:75

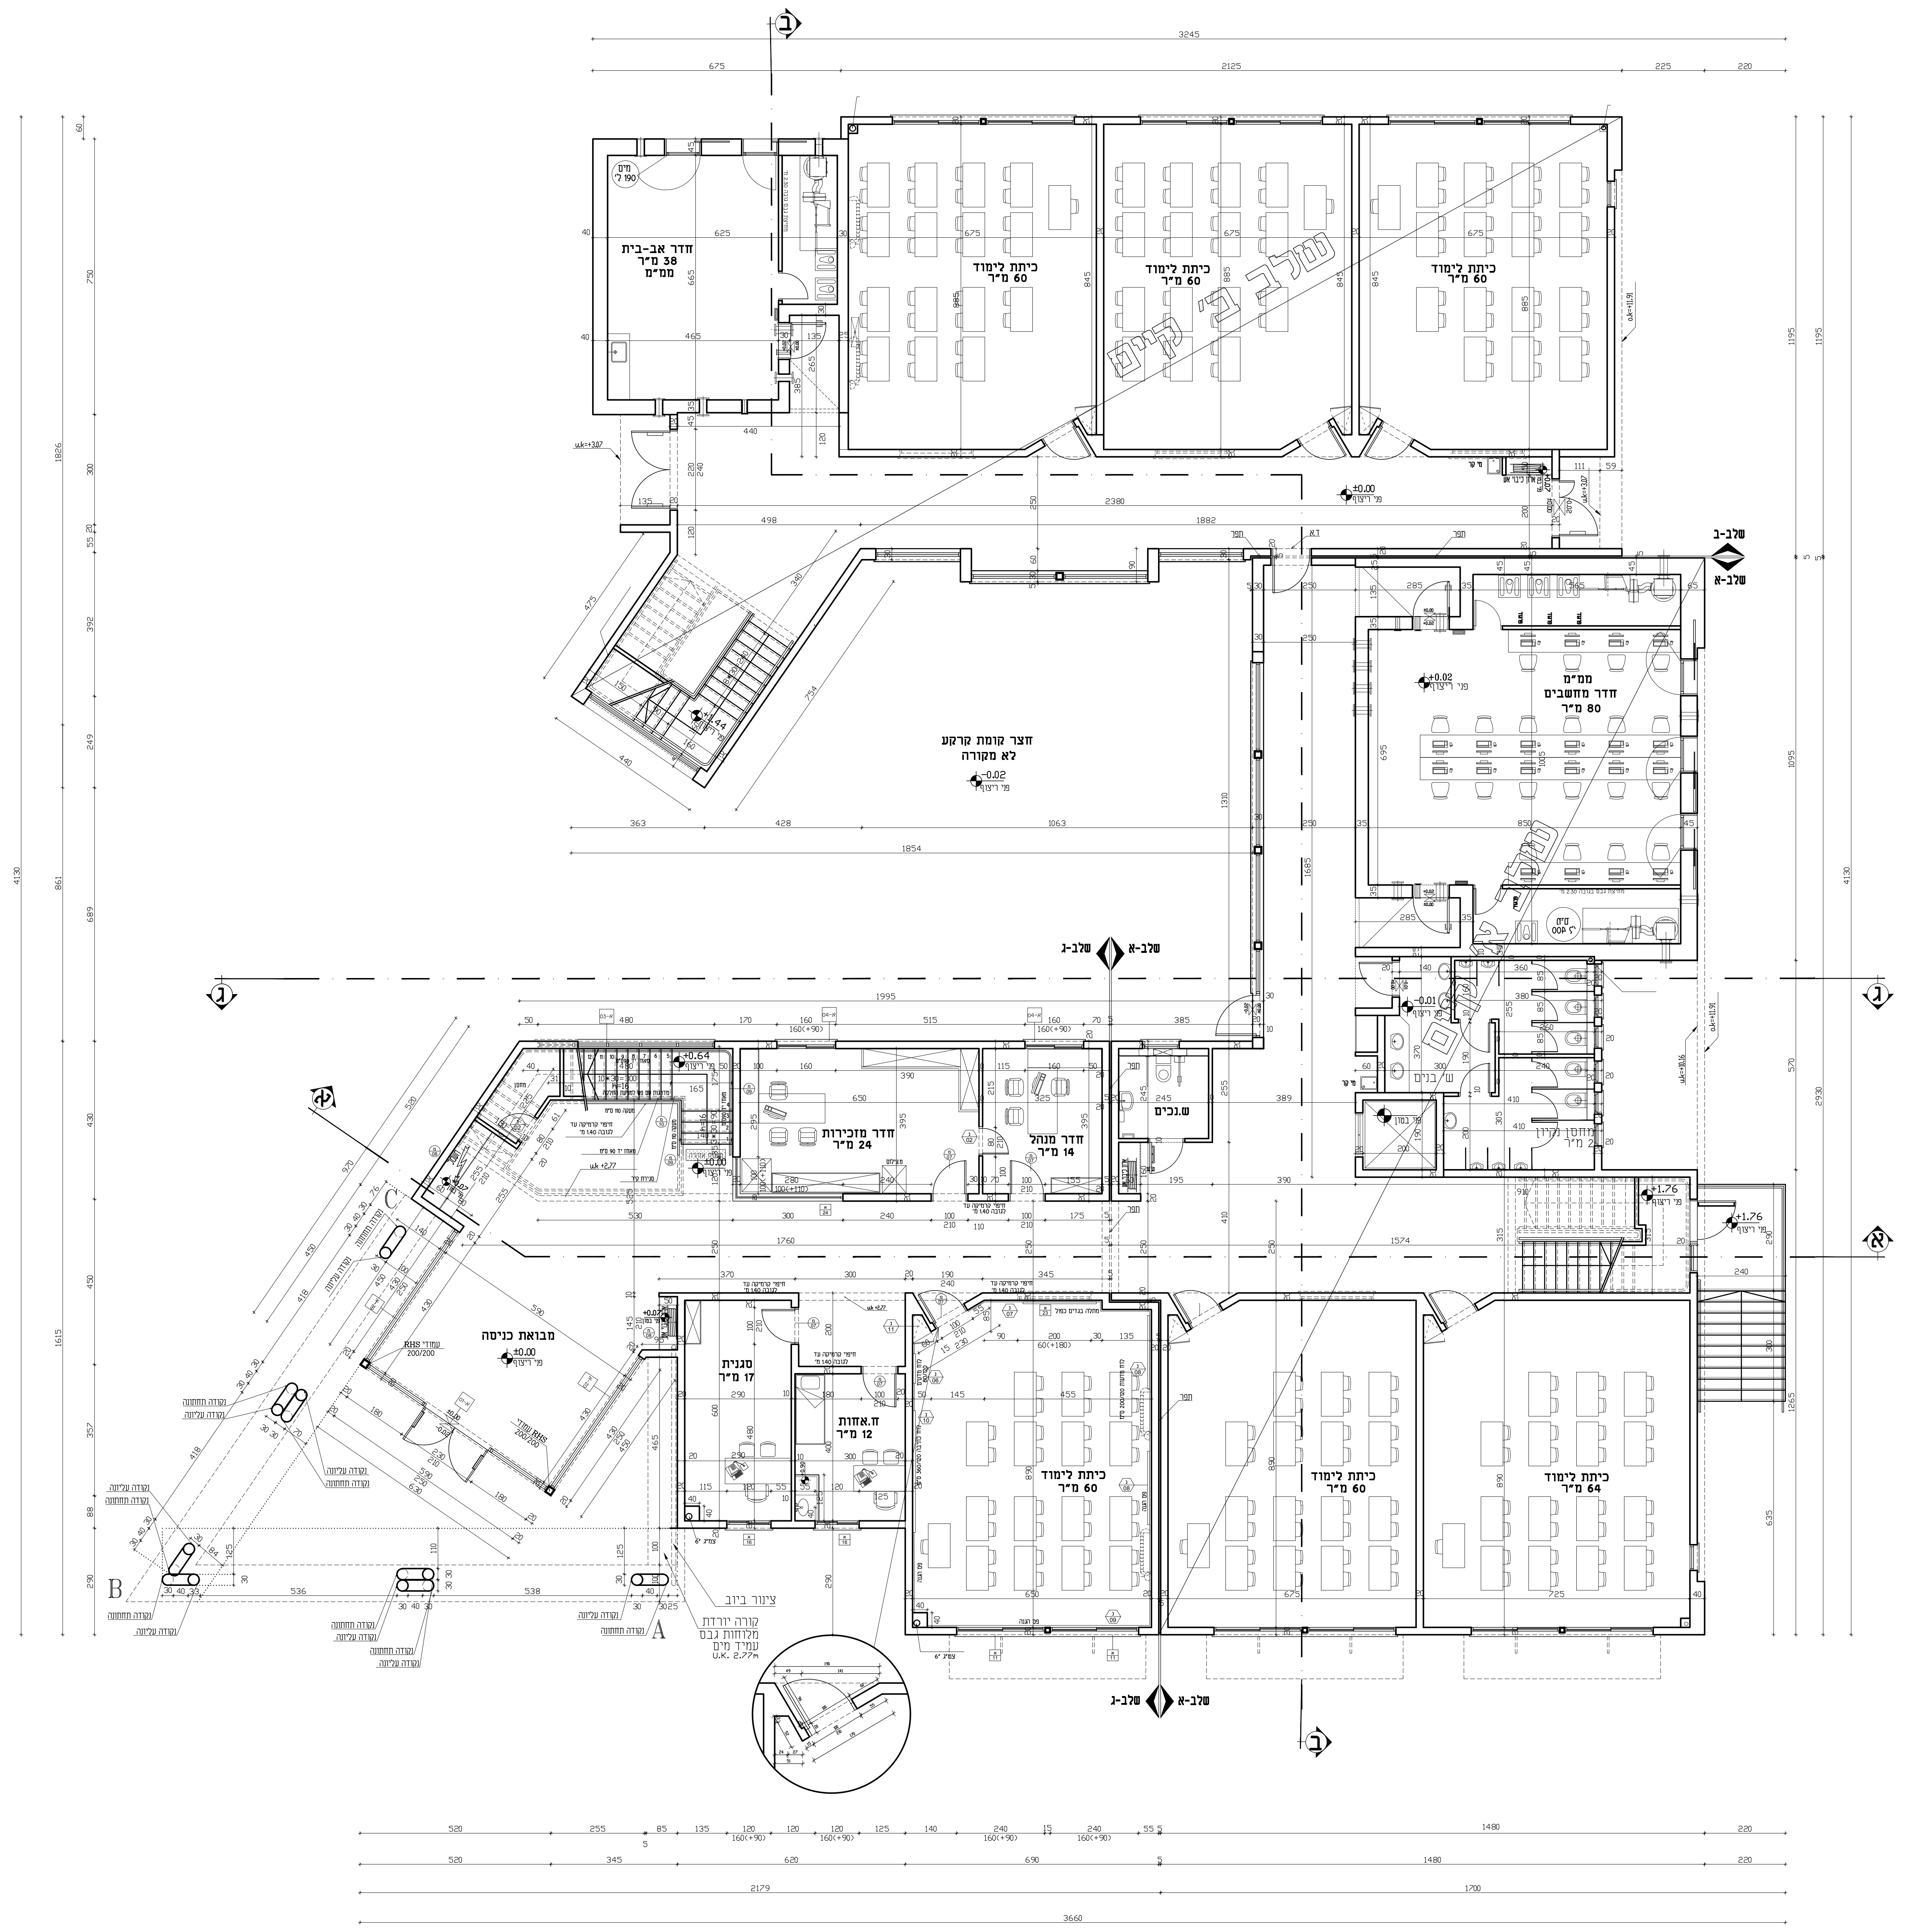

תאריך:	תמונה:	כמות:
תאריך:	שונים:	מהדורה:

הערה כללית:  
 - התוכנית איננה אחריות לבדיקת המידות והתאמתן במקום.  
 - בכל מקרה של ספק, סגנון או אי התאמה יש לפנות למחנך.  
 - אין לביצע מידות ע"פ מדידה ממשטרות.  
 - חומרי גמר ואביזרי פרטיל ייוכנסו לאחר אישור המחנך.  
 - אין לעשות כל שימוש בתכנית זו או ברעיונות הגלומים בה ללא אישור בכתב מהמחנך.  
 - מחדש (א) וא"י יוגעו אשר שמו רשום מעל שם האדריכל בתכנית זו ושם לבדו באחריות המקצועית והחוקית לתכנית.

פריקט: בית ספר יסודי 18 כיתות  
 בית אריה - עופרים

נושא: תוכנית קומה קרקע  
 פשר ג'

לעיון	לאישור	למכרז	לביצוע
12.07.2020			
חתימ:	מס' גליון:	מהדורה:	
מ.מ. בית אריה-עופרים	PL-01	01	
אדריכל אחראי:	מבקר:	סלמא:	נו"מ
אמאני זולאזולה			
טוה מידה:	מס' עבודה:	טובין:	
1:75	96/001	DA-96001-02	

**DATUM Eng Ltd**  
 Engineering Services And Consulting  
 Tel: 04-6419957 | Fax: 04-6411646 | Kfar Kana 16930 | P.O.Box: 132  
 E-Mail: Datum@datum-eng.com