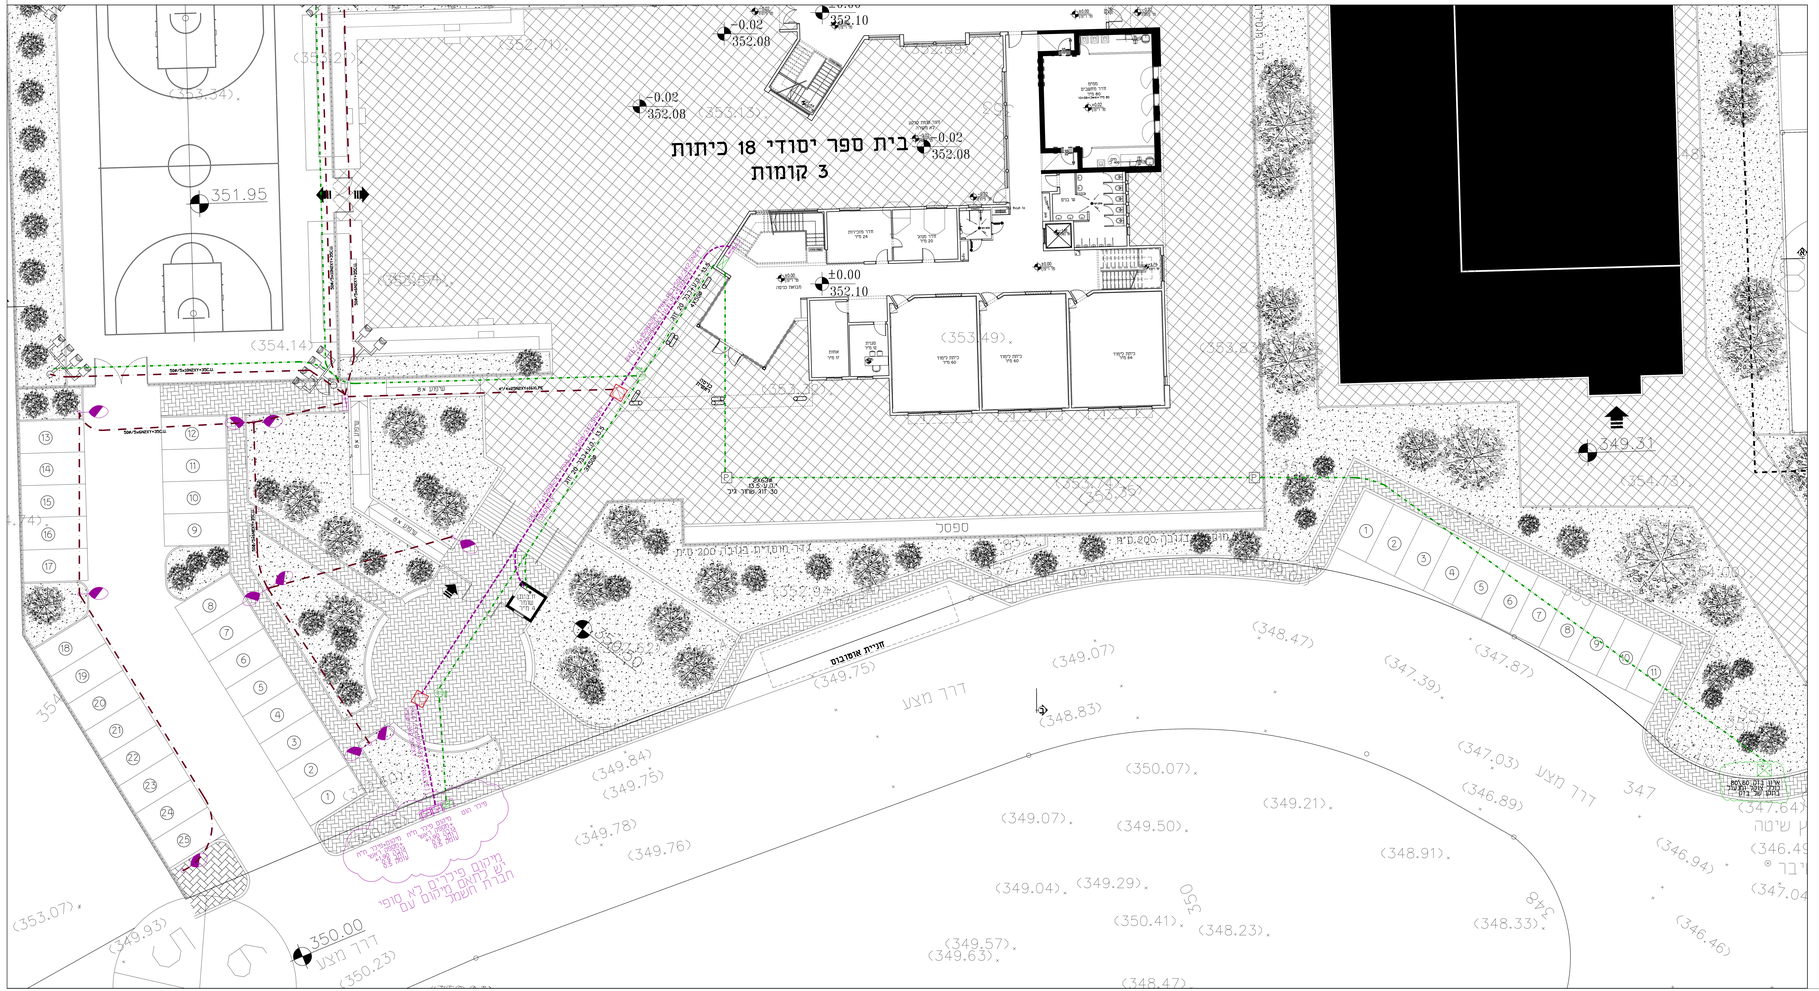
בית ספר יסודי 18 כיתות
3 קומות
ספסל
דרך מצע
